


宗 地 图

单位：m. 亩

宗地代码：141124101232JP00007	土地权利人：临县白文镇畔沟村民委员会
所在图幅号：4218.00-37508.00	宗地面积：78.44亩
坐落：临县白文镇畔沟村大马坊组	小班：

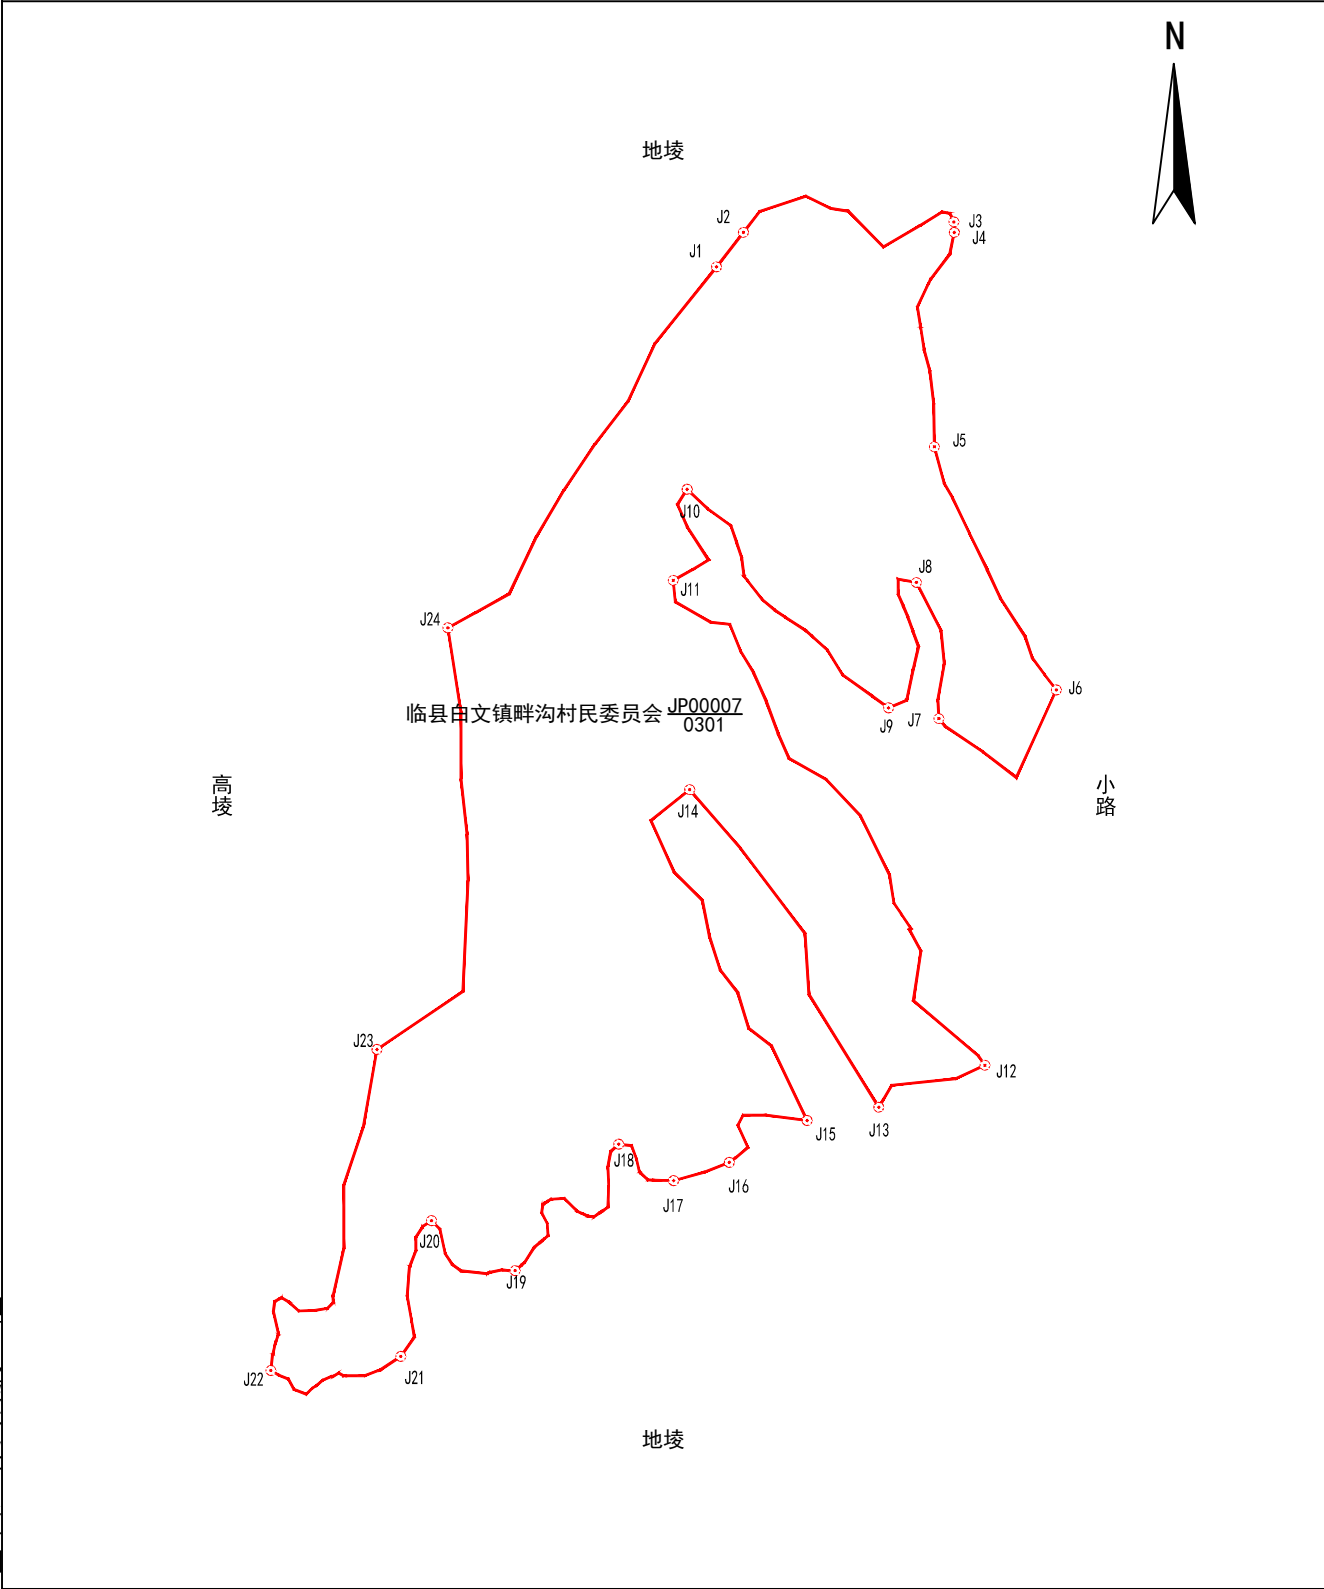

2026年05月解析法测绘界址点	1:2800	制图者：张凯斌
制图日期：2026年05月20日		审核者：张利民
审核日期：2026年05月21日		