

宗 地 图

单位：m. 亩

宗地代码：141124101232JP00010


土地权利人：临县白文镇畔沟村民委员会

宗地面积：106.11亩

所在图幅号：4219.00-37507.00, 4219.00-37508.00, 4218.00-37508.00, 4218.00-37507.00

坐落：临县白文镇畔沟村大马坊组

小班：

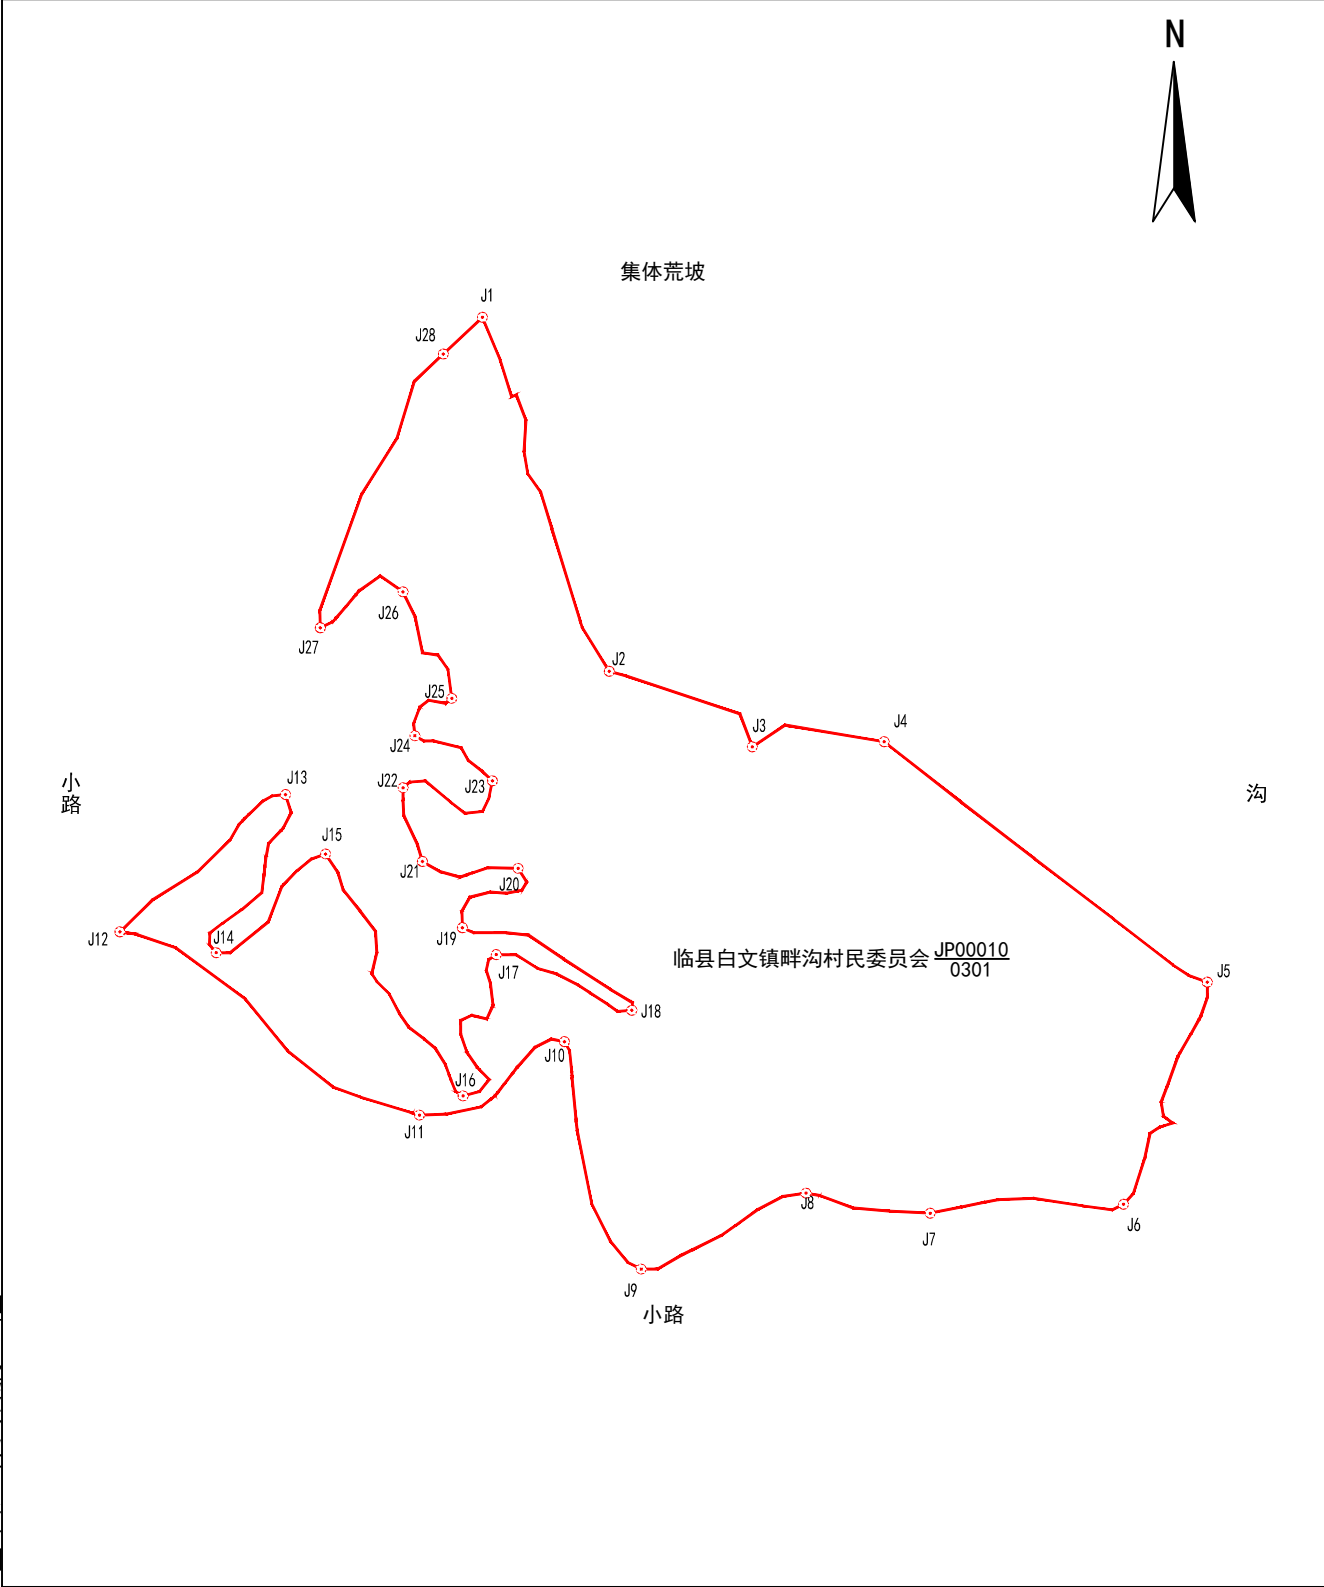

山西凯旋林业有限公司

2026年05月解析法测绘界址点
制图日期：2026年05月20日
审核日期：2026年05月21日

1:3200

制图者：张凯斌
审核者：张利民