


宗 地 图

单位：亩

|                          |                    |
|--------------------------|--------------------|
| 宗地代码：141124101246JP00003 | 土地权利人：临县白文镇中庄村民委员会 |
| 所在图幅号：4222.00-37496.00   | 宗地面积：139.59亩       |
| 坐落：临县白文镇中庄村大庄组           | 小班：                |

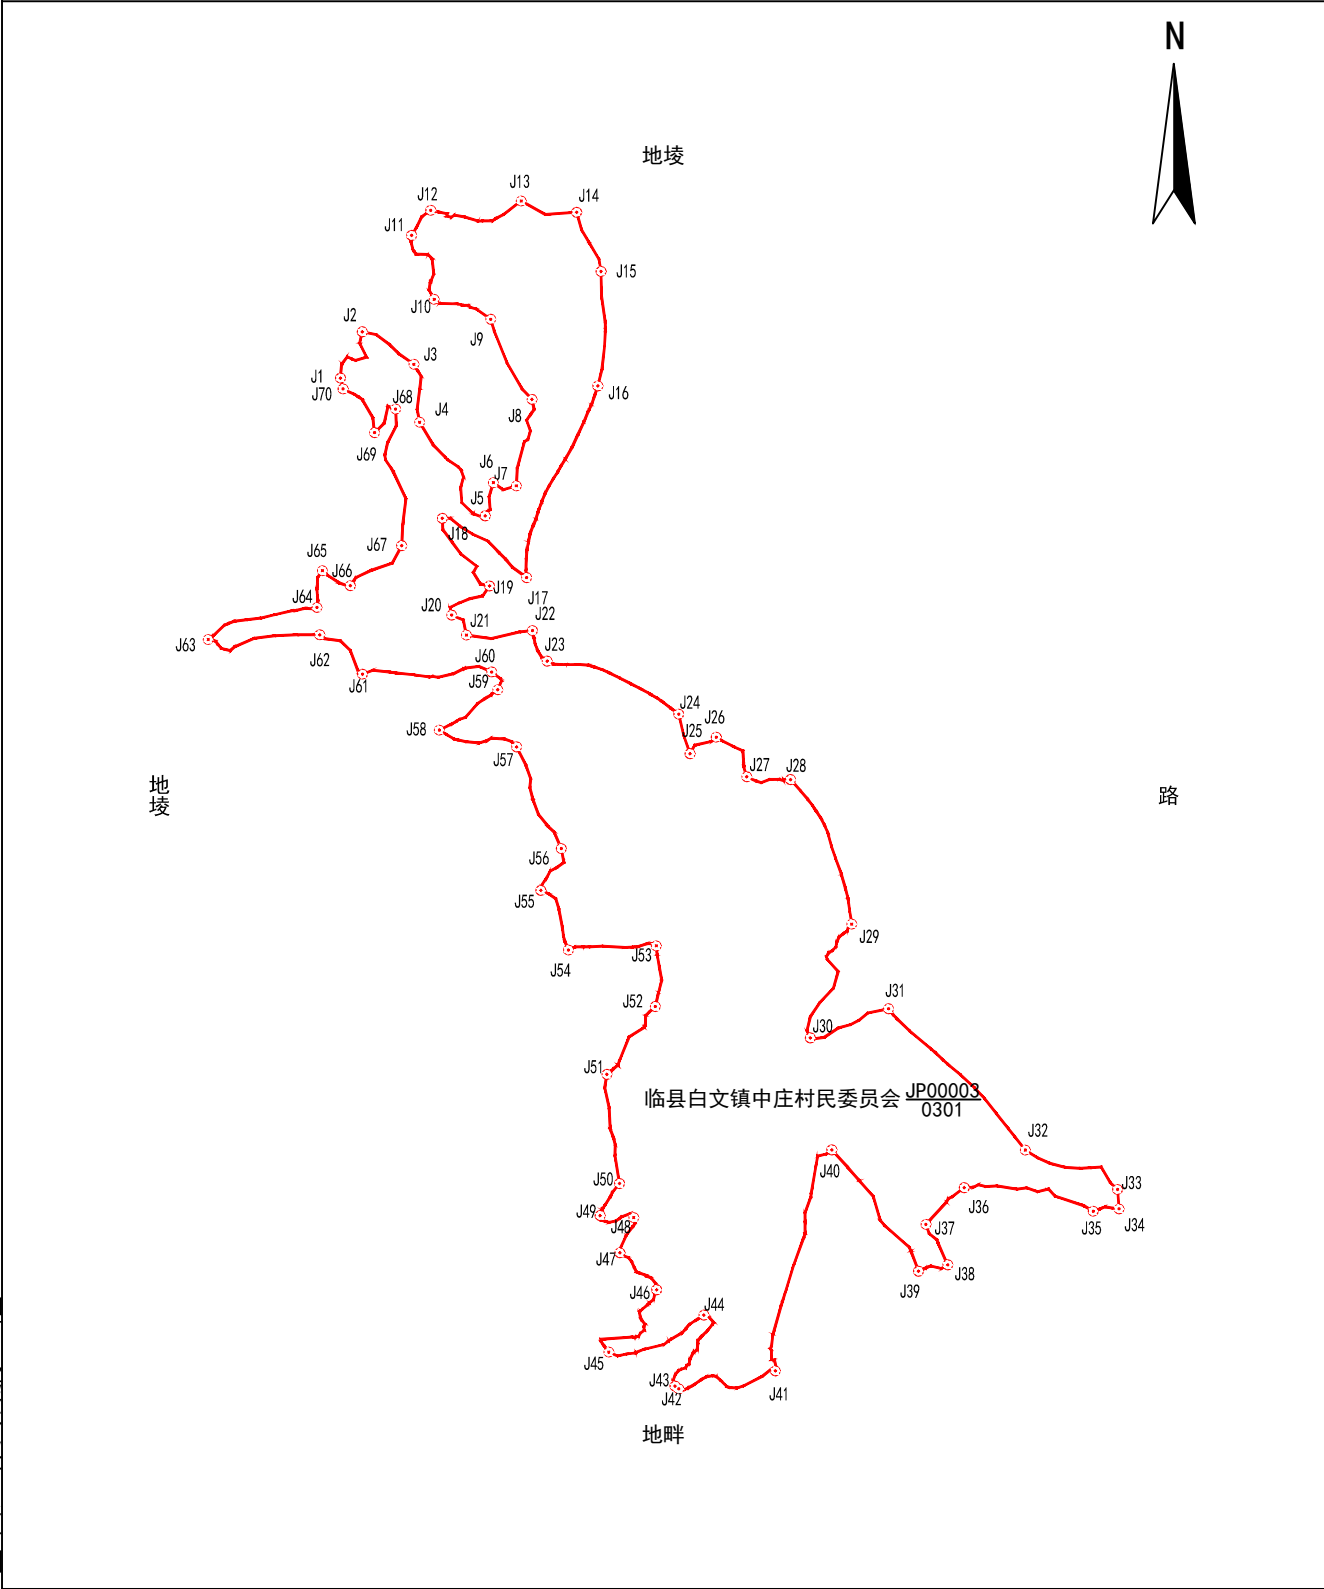

山西凯旋林业有限公司

2026年05月解析法测绘界址点  
制图日期：2026年05月20日  
审核日期：2026年05月21日

1:4700

制图者：杨杰  
审核者：张凯斌