


宗 地 图

单位：亩

宗地代码：141124101246JP00007	土地权利人：临县白文镇中庄村民委员会
所在图幅号：4223.00-37494.00	宗地面积：23.67亩
坐落：临县白文镇中庄村	小班：

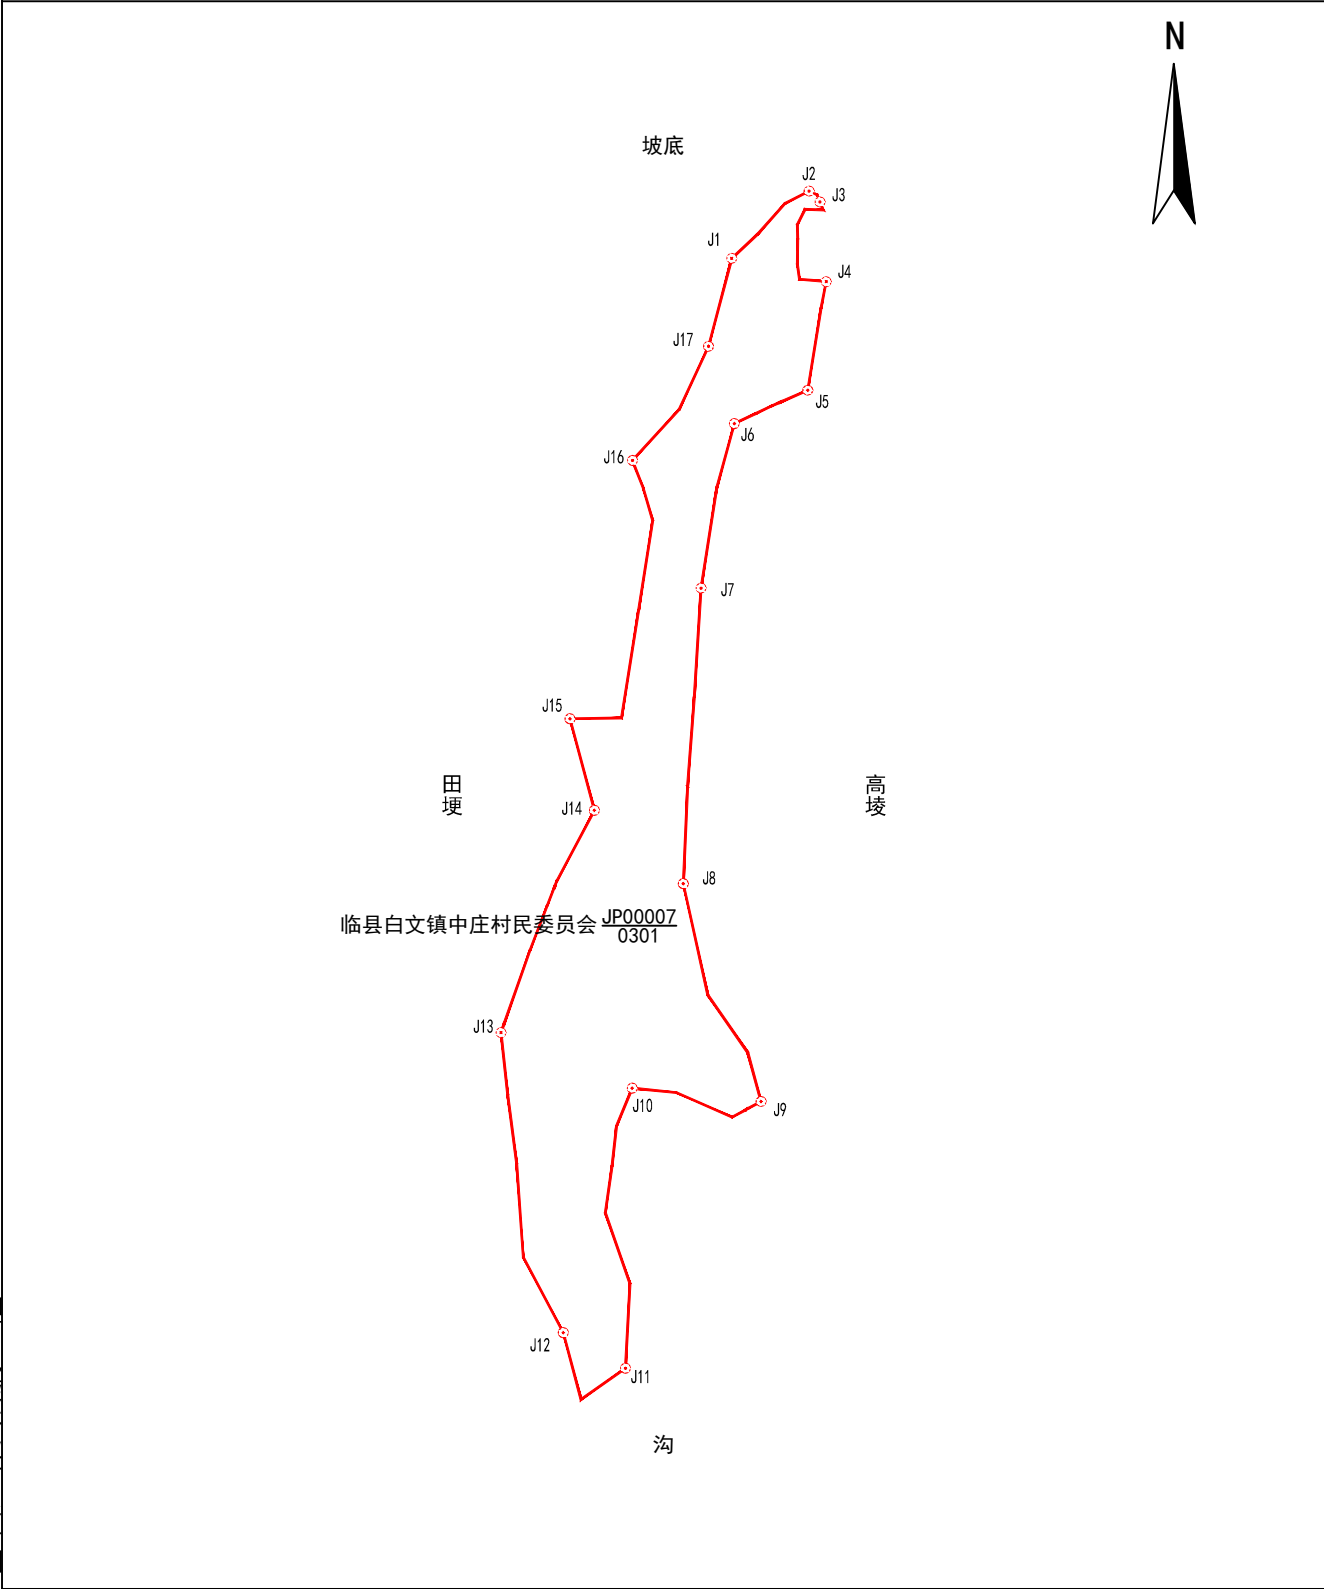

山西凯旋林业有限公司

2026年05月解析法测绘界址点
制图日期：2026年05月20日
审核日期：2026年05月21日

1:2700

制图者：杨杰
审核者：张凯斌