


宗 地 图

单位：亩

宗地代码：141124101246JP00014	土地权利人：临县白文镇中庄村民委员会
所在图幅号：4224.00-37497.00, 4224.00-37496.00	宗地面积：61.81亩
坐落：临县白文镇中庄村	小班：

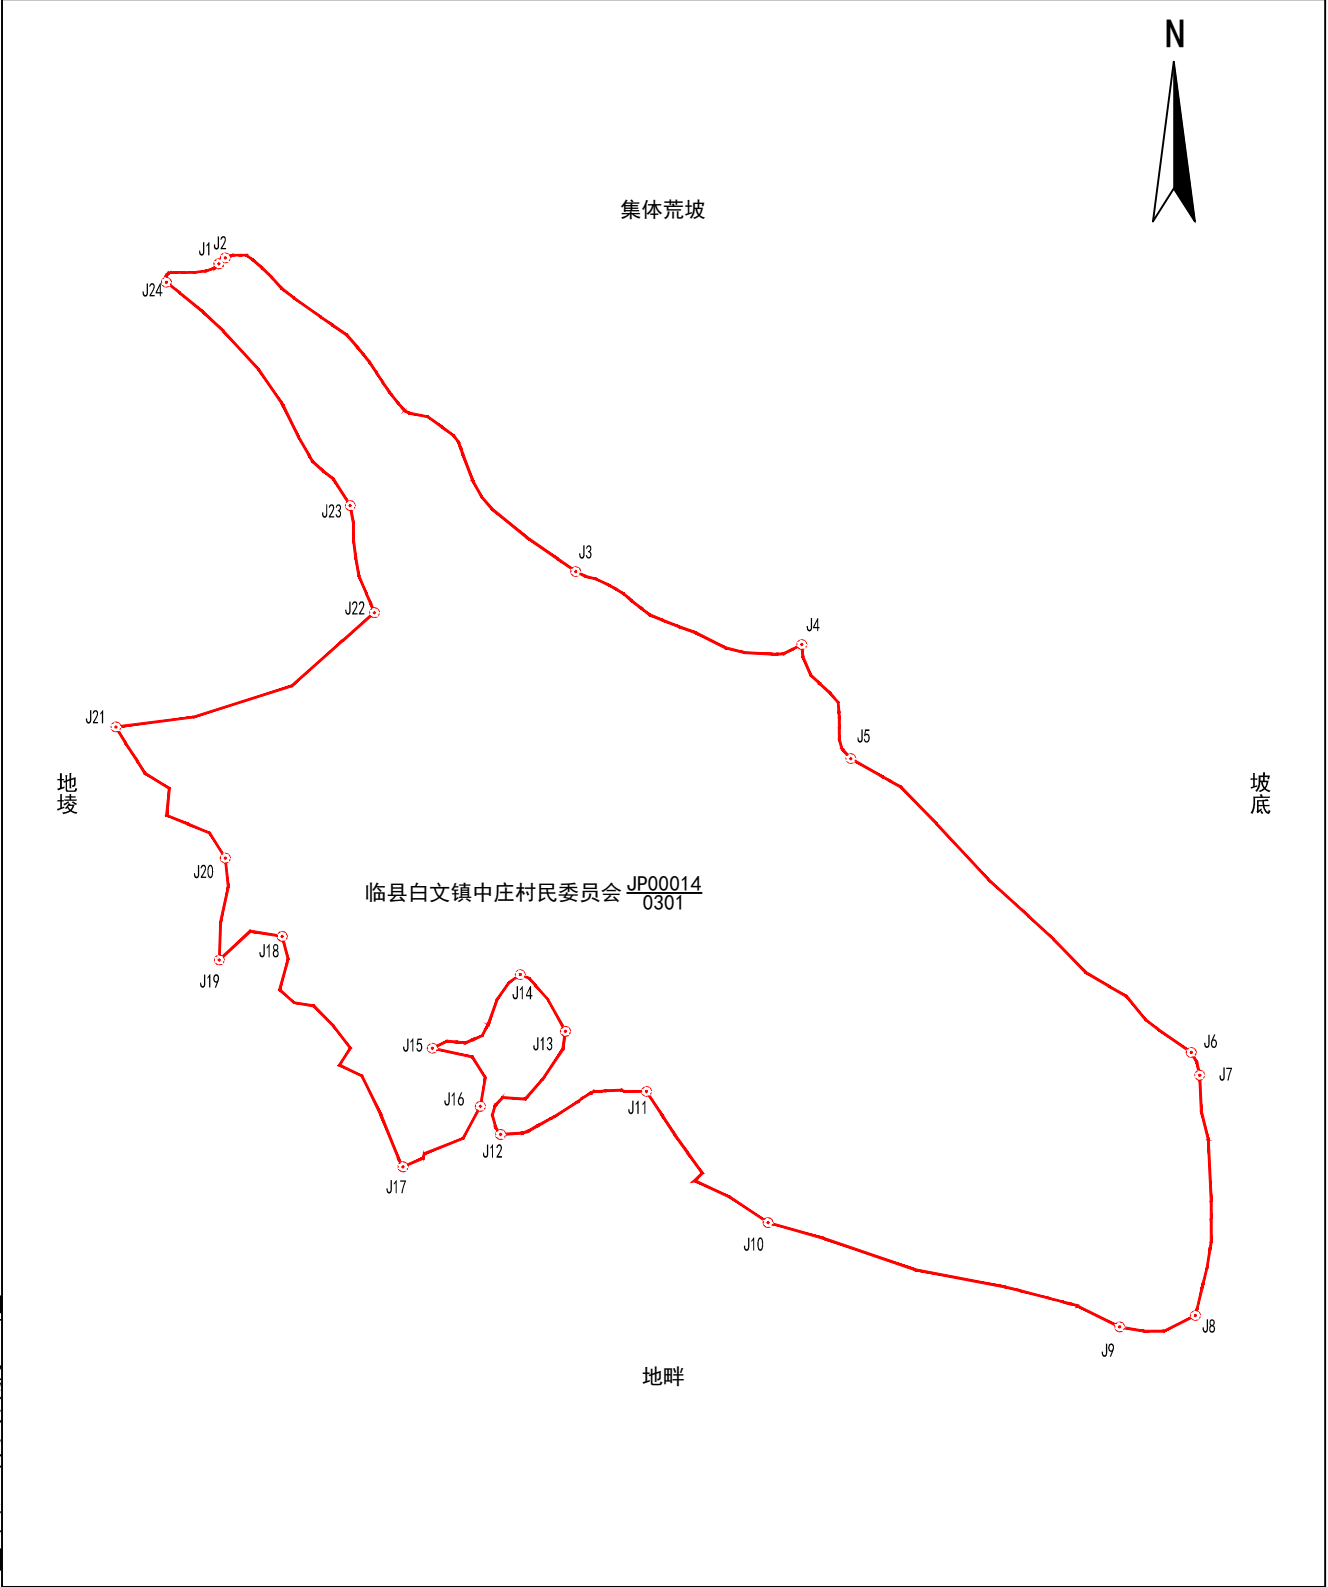

山西凯旋林业有限公司

2026年05月解析法测绘界址点	1:2200	制图者：杨杰
制图日期：2026年05月20日		审核者：张凯斌
审核日期：2026年05月21日		