

宗 地 图

单位：亩

宗地代码: 141124101246JP00018


土地权利人：临县白文镇中庄村民委员会

宗地面积：1719.29亩

所在图幅号: 4224.00-37493.00, 4224.00-37492.00, 4223.00-37492.00, 4223.00-37493.00, 4222.00-37492.00

坐落：临县白文镇中庄村

小班:

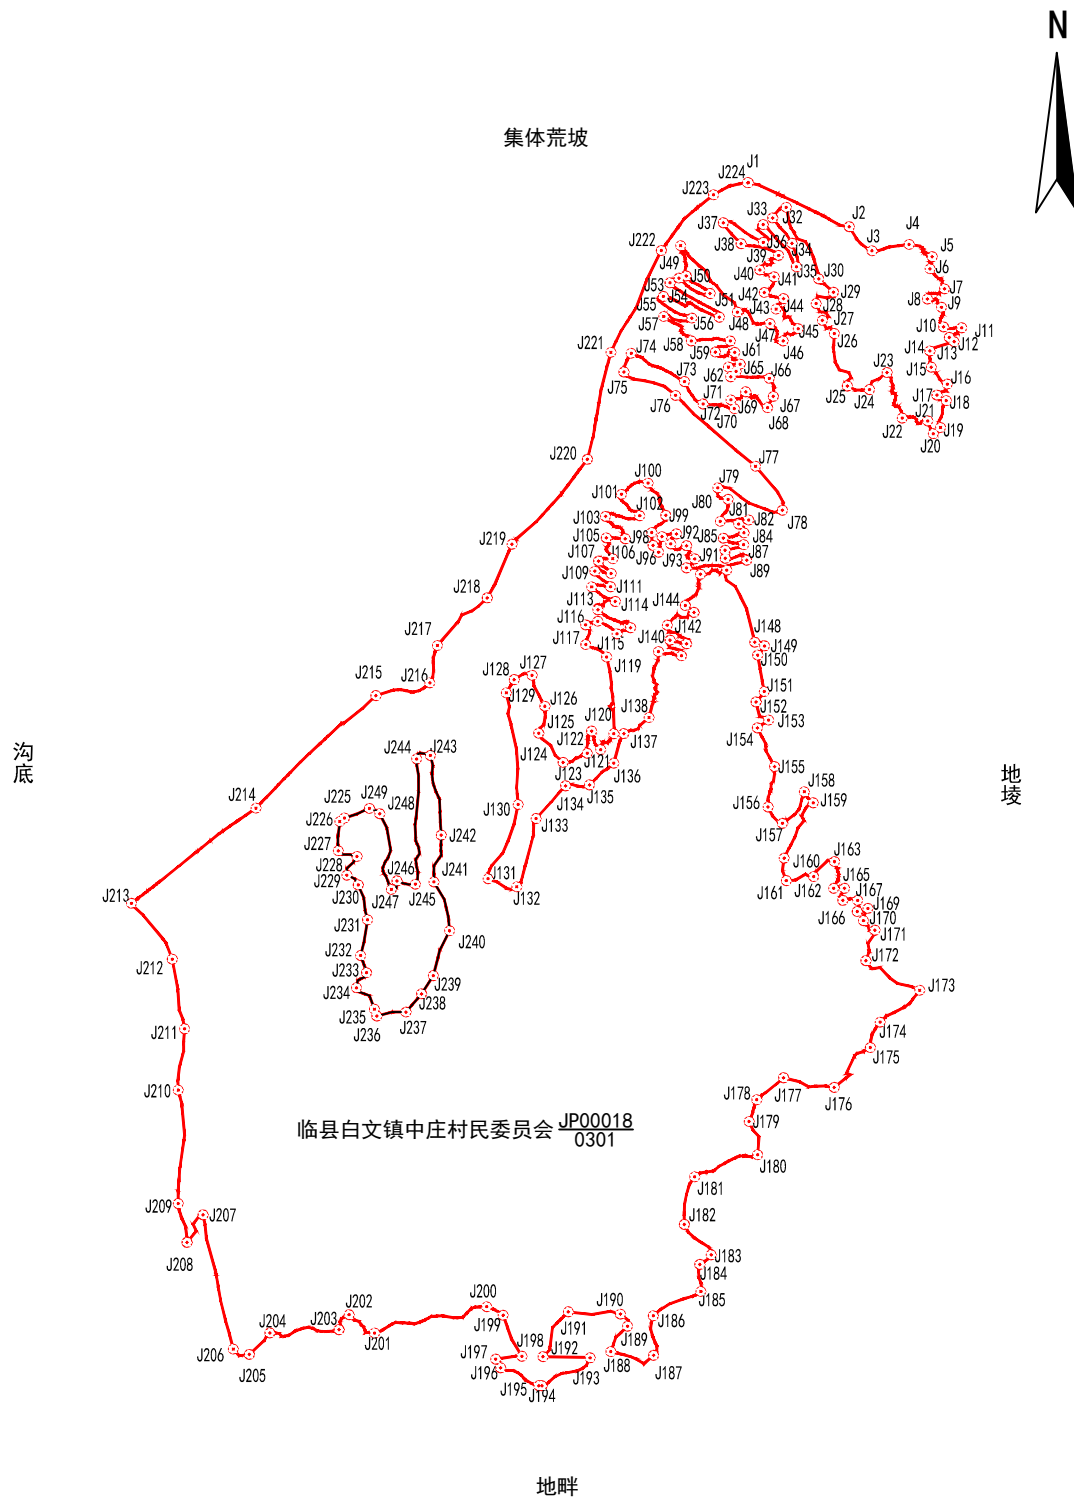

N

沟底

地陵

临县白文镇中庄村民委员会 JP00018
0301

地畔

附注:
J224 - J1: 1.09

山西凯旋林业有限公司

2026年05月解析法测绘界址点

制图日期: 2026年05月20日

审核日期: 2026年05月21日

1:12300

制图者：杨杰

审核者：张凯斌