


宗 地 图

单位：亩

宗地代码：141124200200JP00001	土地权利人：临县木瓜坪乡榆林村民委员会
所在图幅号：4207.00-37518.00, 4206.00-37518.00, 4207.00-37517.00	宗地面积：291.15亩
坐落：临县木瓜坪乡榆林村宋家沟组	小班：

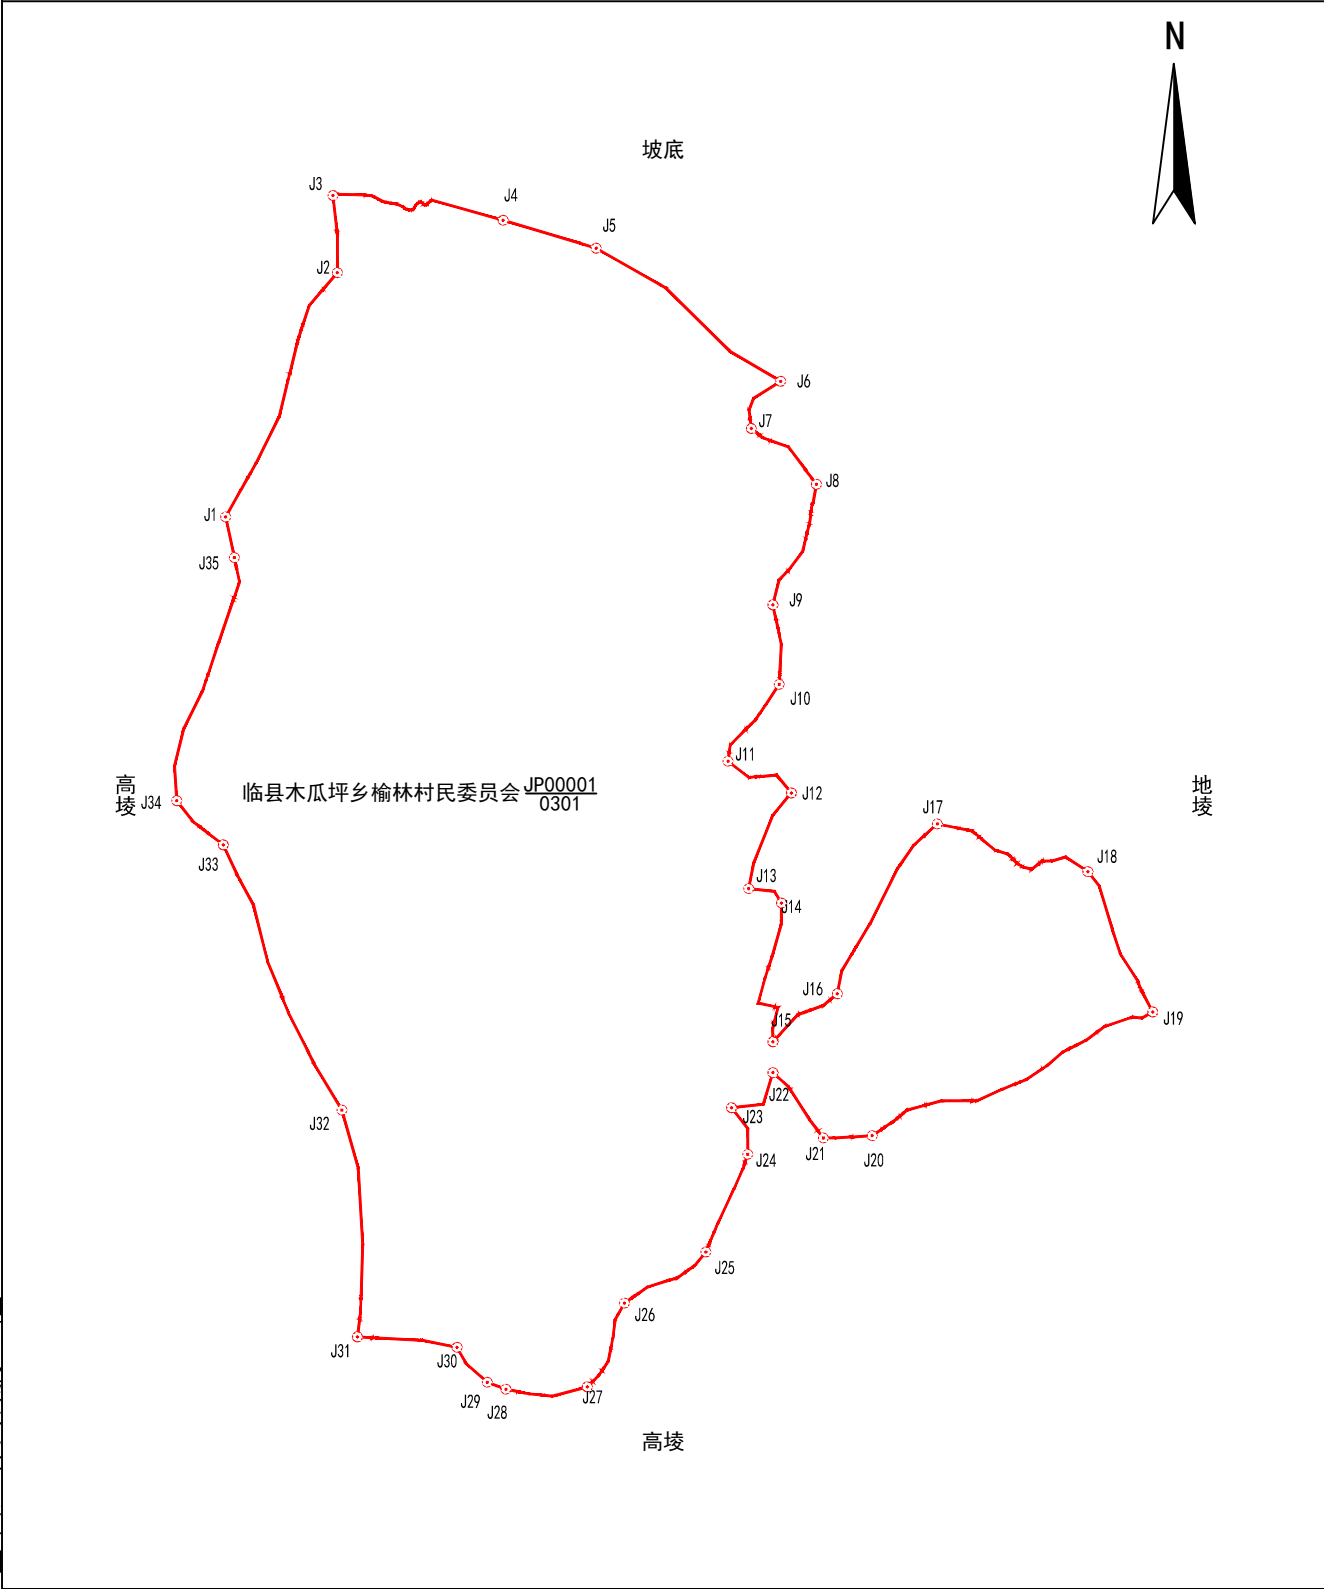

山西凯旋林业有限公司