


宗 地 图

单位：亩

宗地代码：141124200200JP00004	土地权利人：临县木瓜坪乡榆林村民委员会
所在图幅号：4208.00-37516.00, 4208.00-37517.00	宗地面积：14.19亩
坐落：临县木瓜坪乡榆林村宋家沟组	小班：

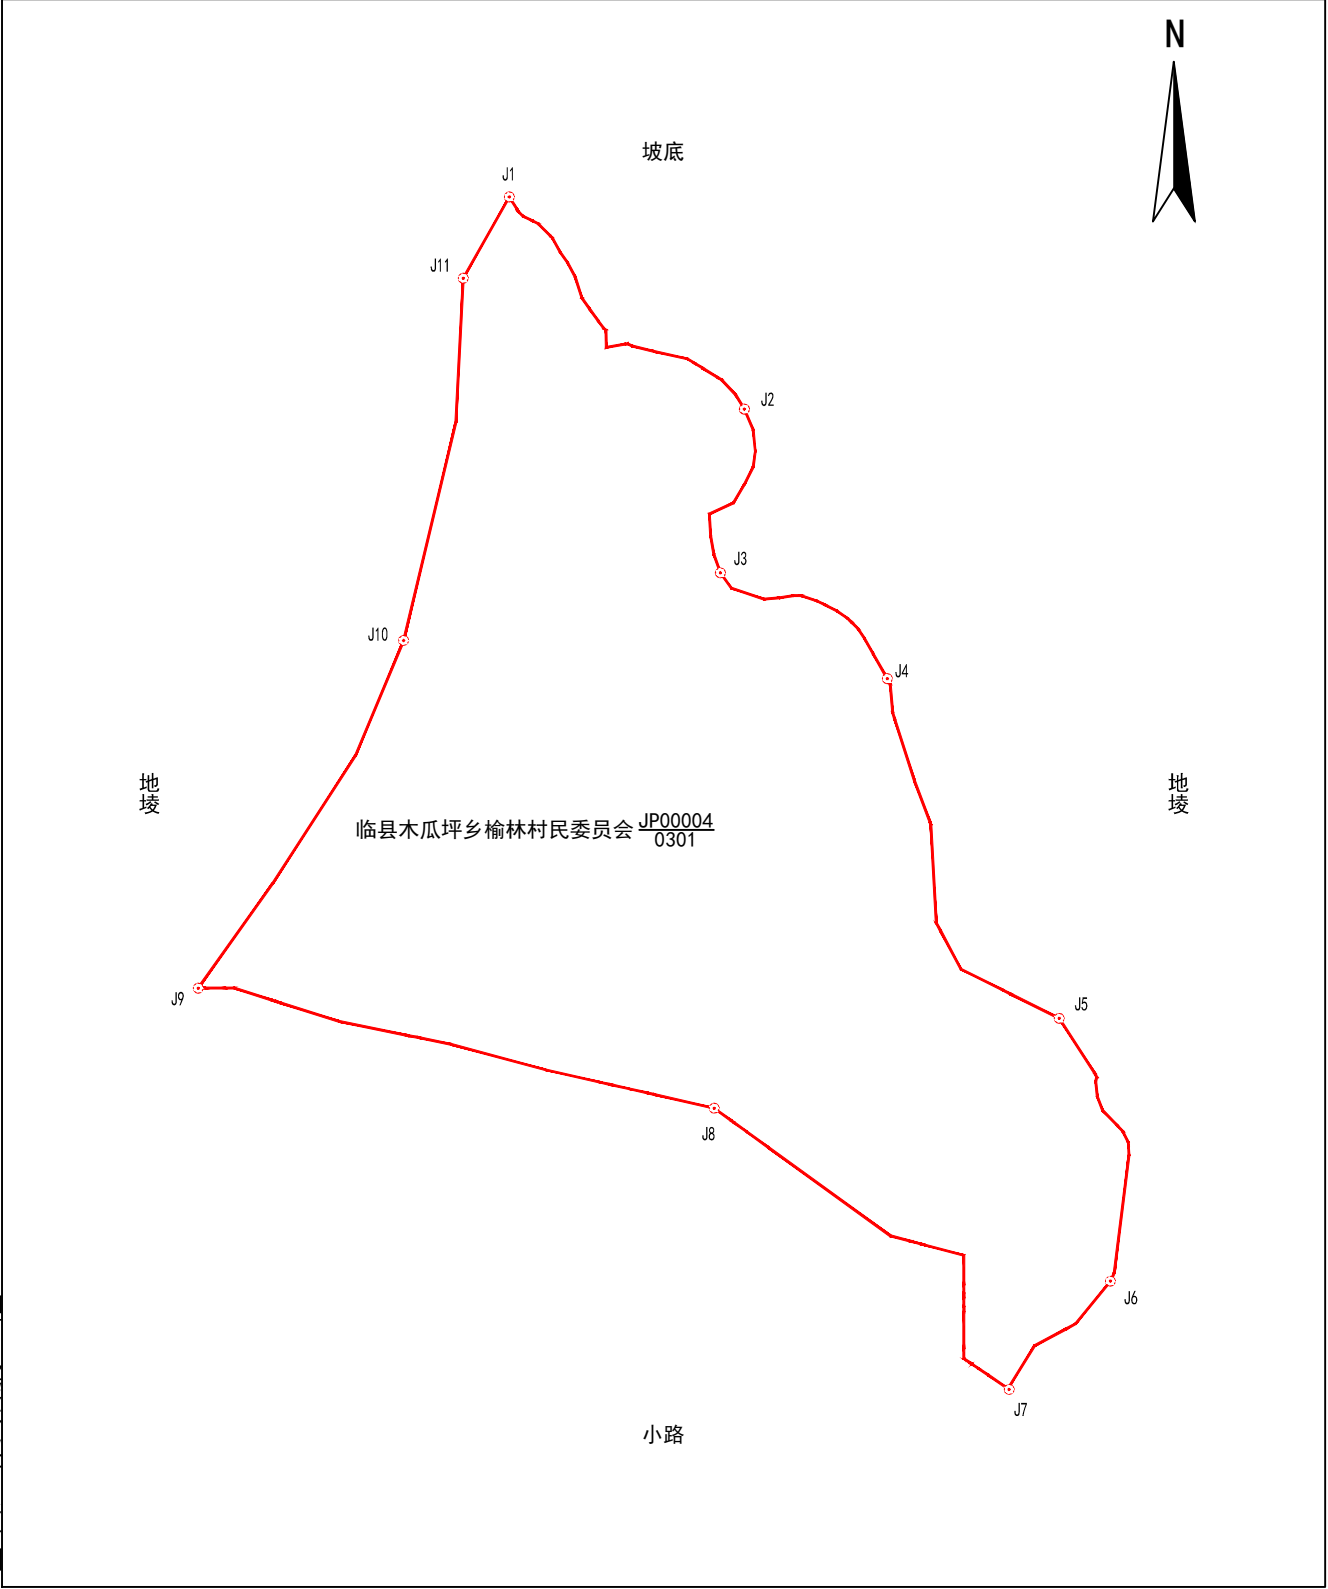

山西凯旋林业有限公司

2026年05月解析法测绘界址点	1:1100	制图者：张利民
制图日期：2026年05月14日		审核者：高源
审核日期：2026年05月15日		