


宗 地 图

单位：亩

宗地代码：141124200200JP00006	土地权利人：临县木瓜坪乡榆林村民委员会
所在图幅号：4208.00-37517.00, 4207.00-37517.00	宗地面积：20.30亩
坐落：临县木瓜坪乡榆林村宋家沟组	小班：

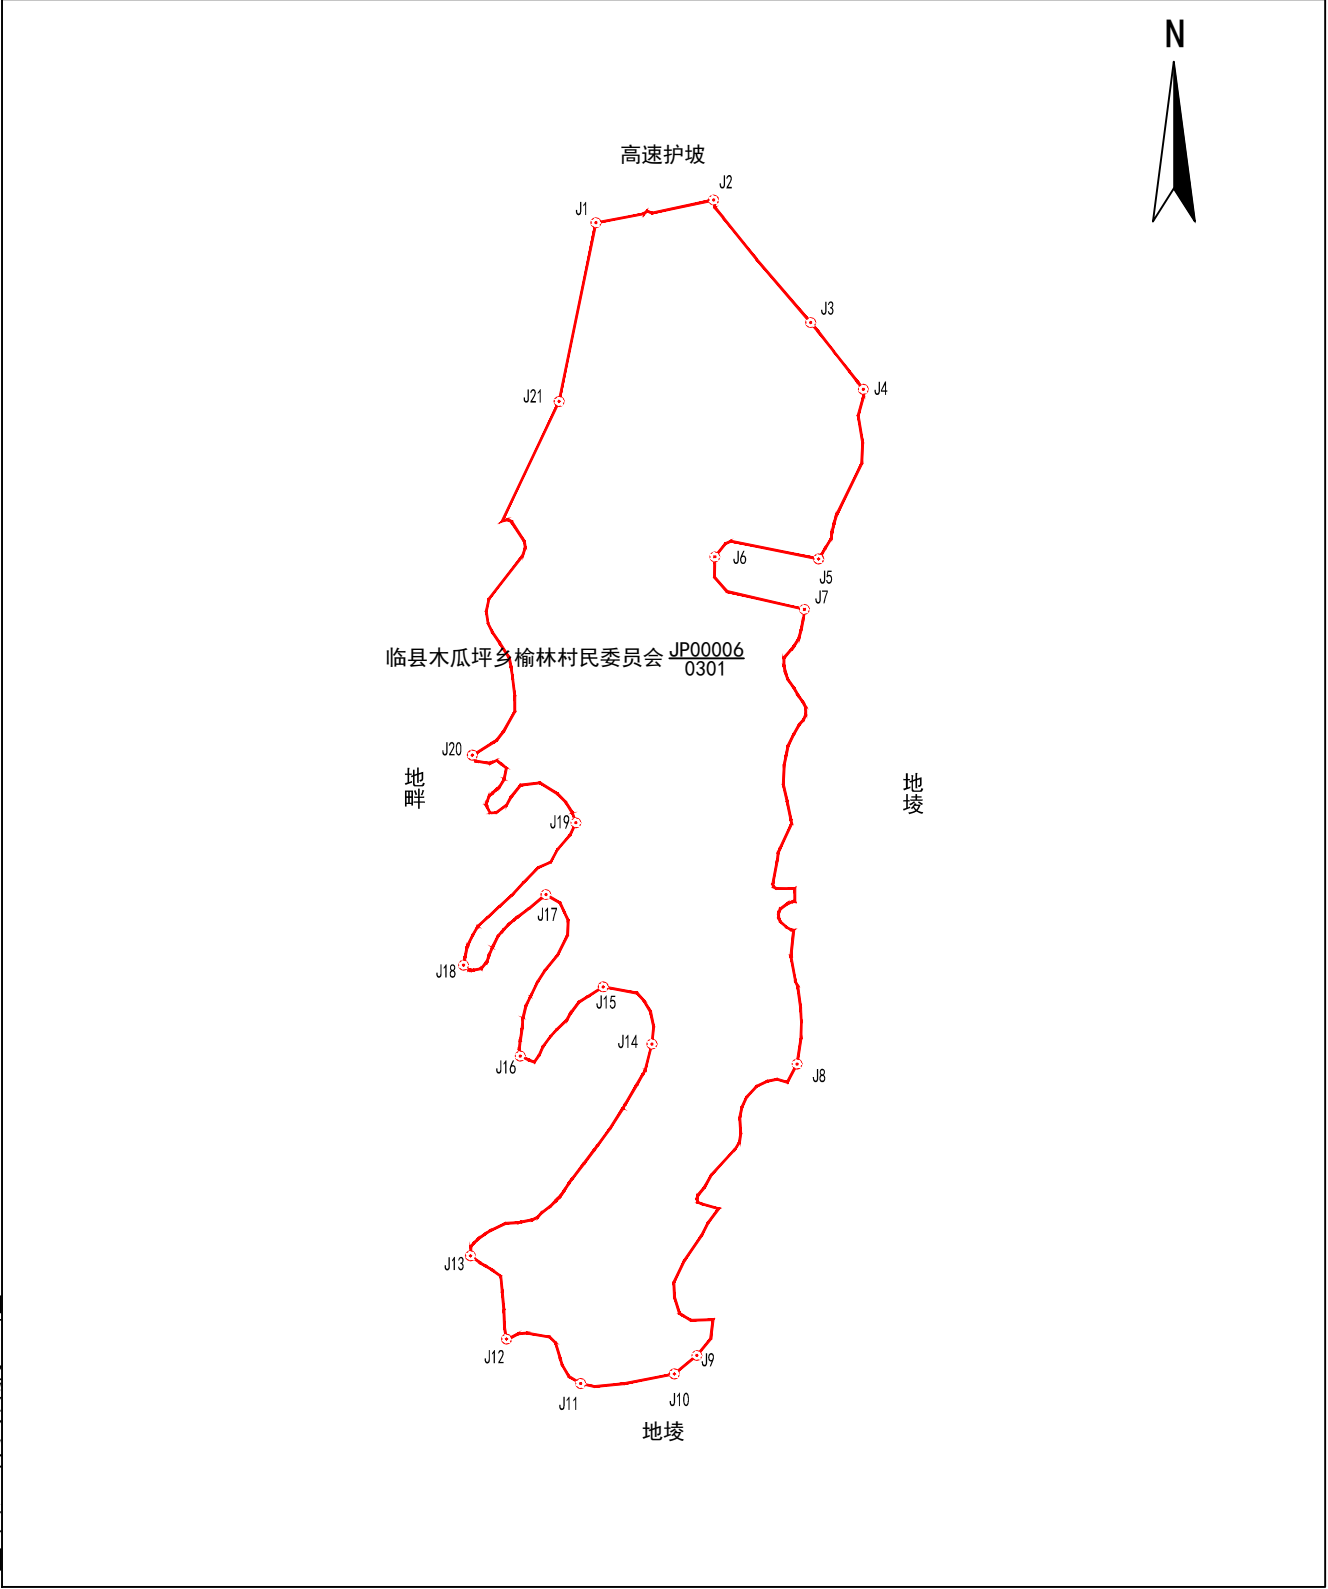

山西凯旋林业有限公司

2026年05月解析法测绘界址点
制图日期：2026年05月14日
审核日期：2026年05月15日

1:1700

制图者：张利民
审核者：高源