


宗 地 图

单位：亩

宗地代码：141124200200JP00009 土地权利人：临县木瓜坪乡榆林村民委员会 宗地面积：1240.20亩
所在图幅号：4209.00-37518.00, 4209.00-37519.00, 4208.00-37519.00, 4208.00-37518.00
4209.00-37517.00 坐落：临县木瓜坪乡榆林村宋家沟组 小班：

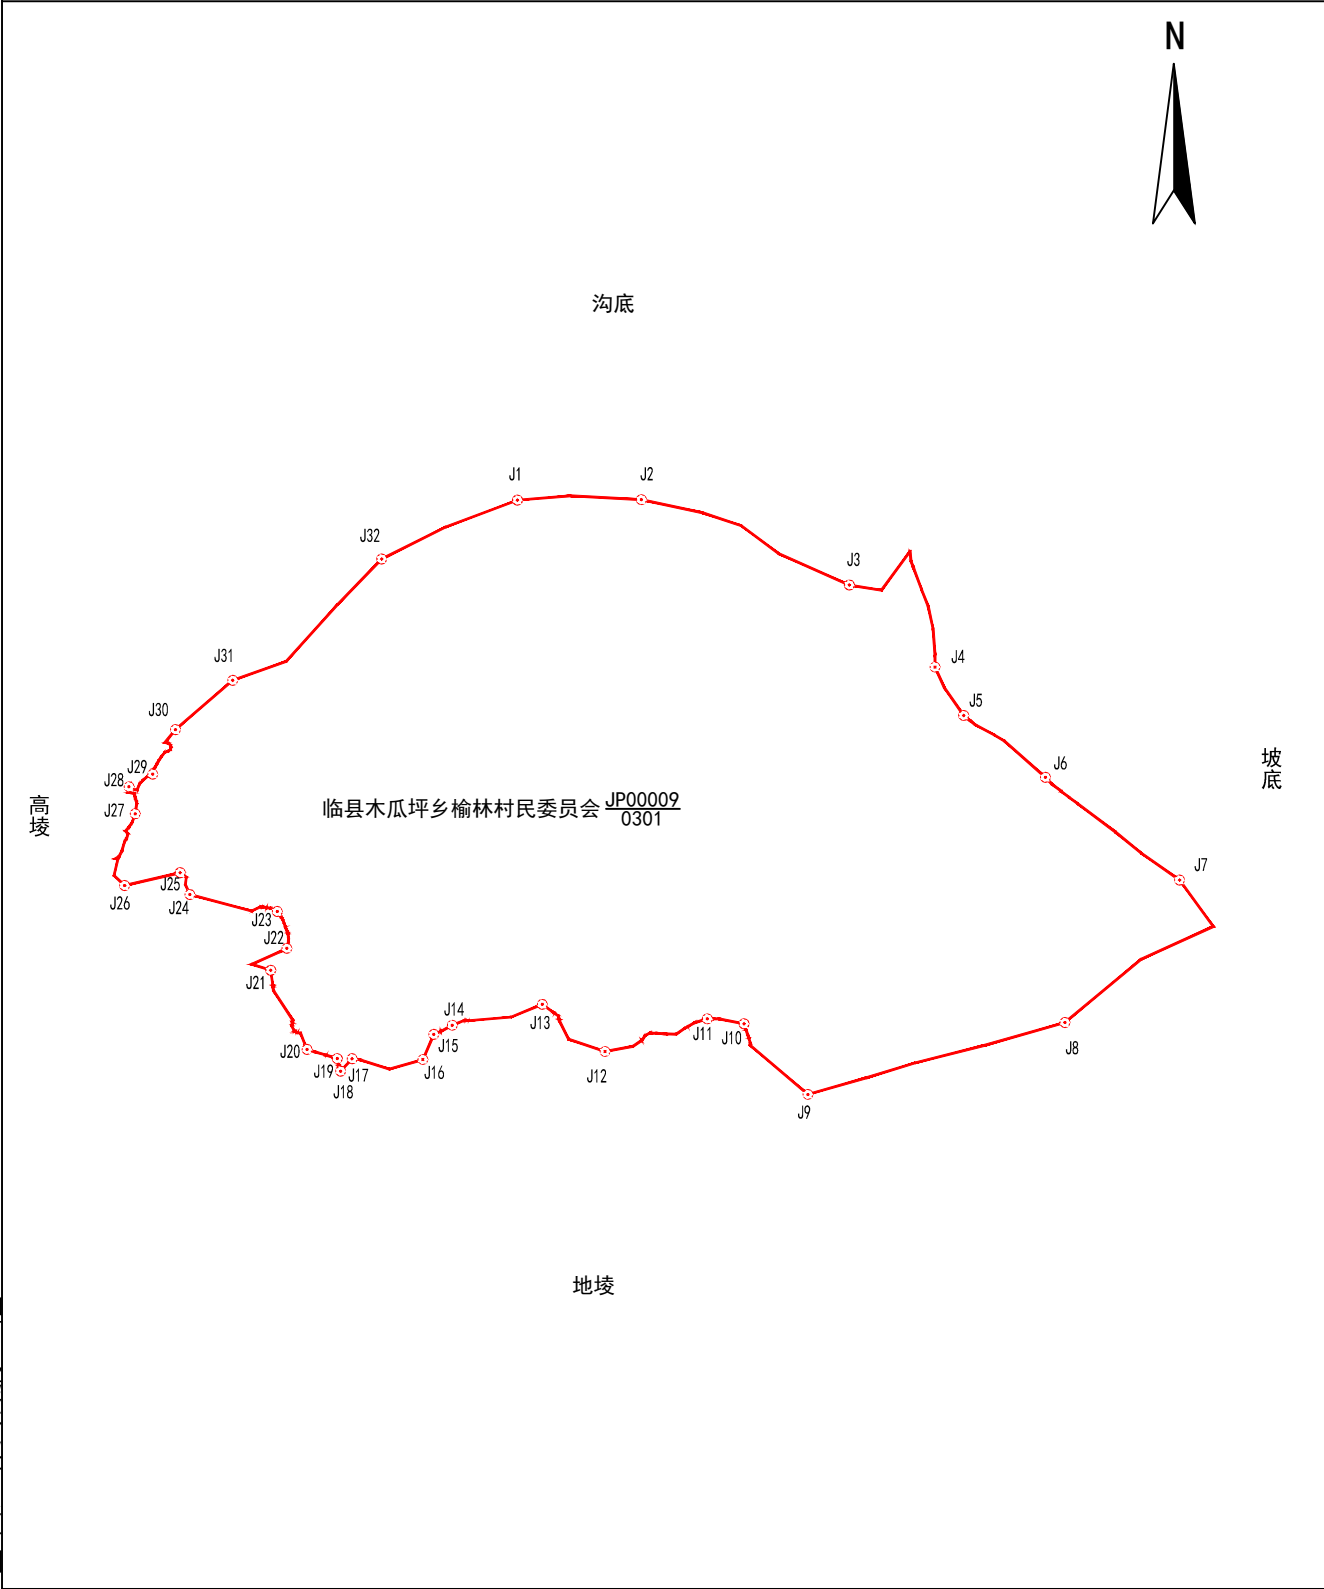

山西凯旋林业有限公司

2026年05月解析法测绘界址点
制图日期：2026年05月14日
审核日期：2026年05月15日

1:10700

制图者：张利民
审核者：高源