


宗 地 图

单位：m. 亩

|                                          |                      |
|------------------------------------------|----------------------|
| 宗地代码：141124200214JP00004                 | 土地权利人：临县木瓜坪乡木坎塔村民委员会 |
| 所在图幅号：4208.00-37509.00, 4207.00-37509.00 | 宗地面积：22.68亩          |
| 坐落：临县木瓜坪乡木坎塔村                            | 小班：                  |

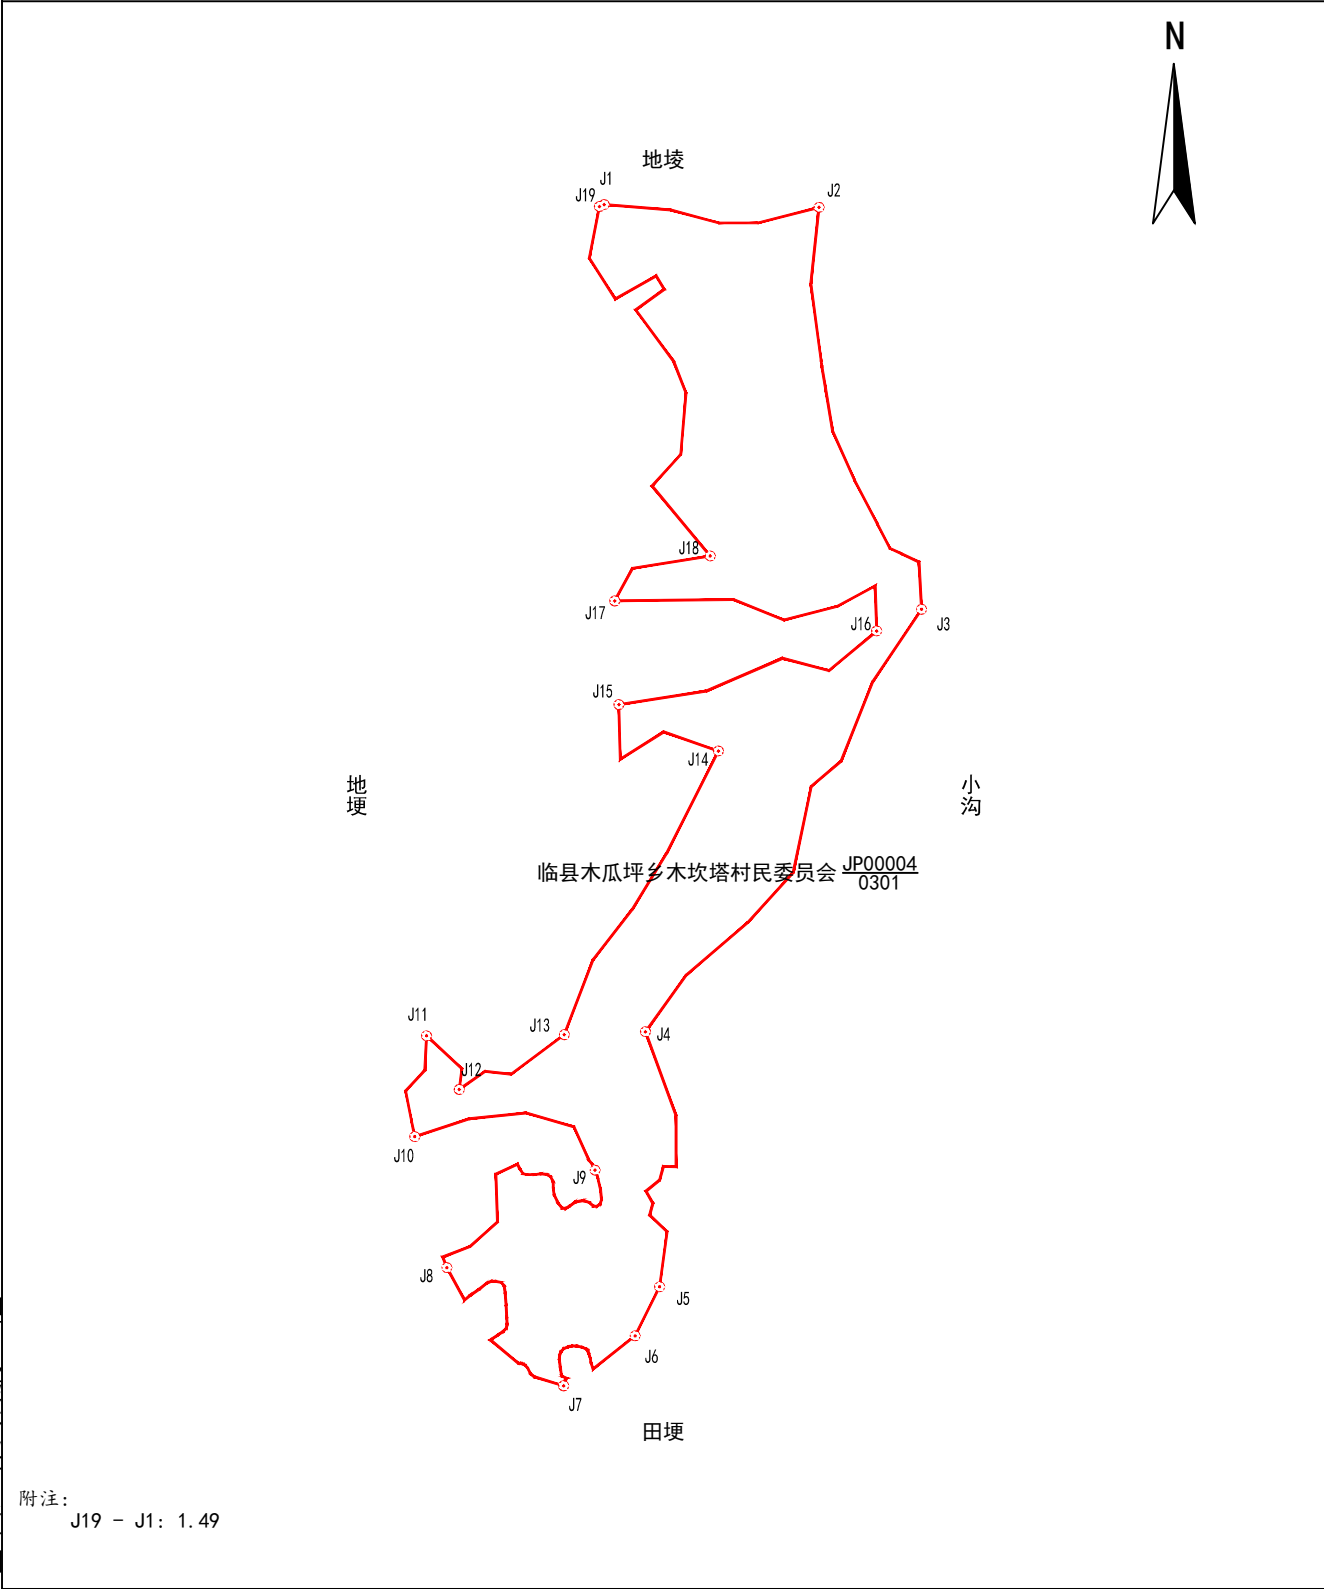

山西凯旋林业有限公司

附注：  
J19 - J1: 1.49

2026年04月解析法测绘界址点  
制图日期:2026年04月15日  
审核日期:2026年04月16日

1:2200

制图者：高源  
审核者：杨杰