


宗 地 图

单位：m. 亩

宗地代码：141124200214JP00008	土地权利人：临县木瓜坪乡木坎塔村民委员会
所在图幅号：4207.00-37509.00	宗地面积：27.27亩
坐落：临县木瓜坪乡木坎塔村	小班：

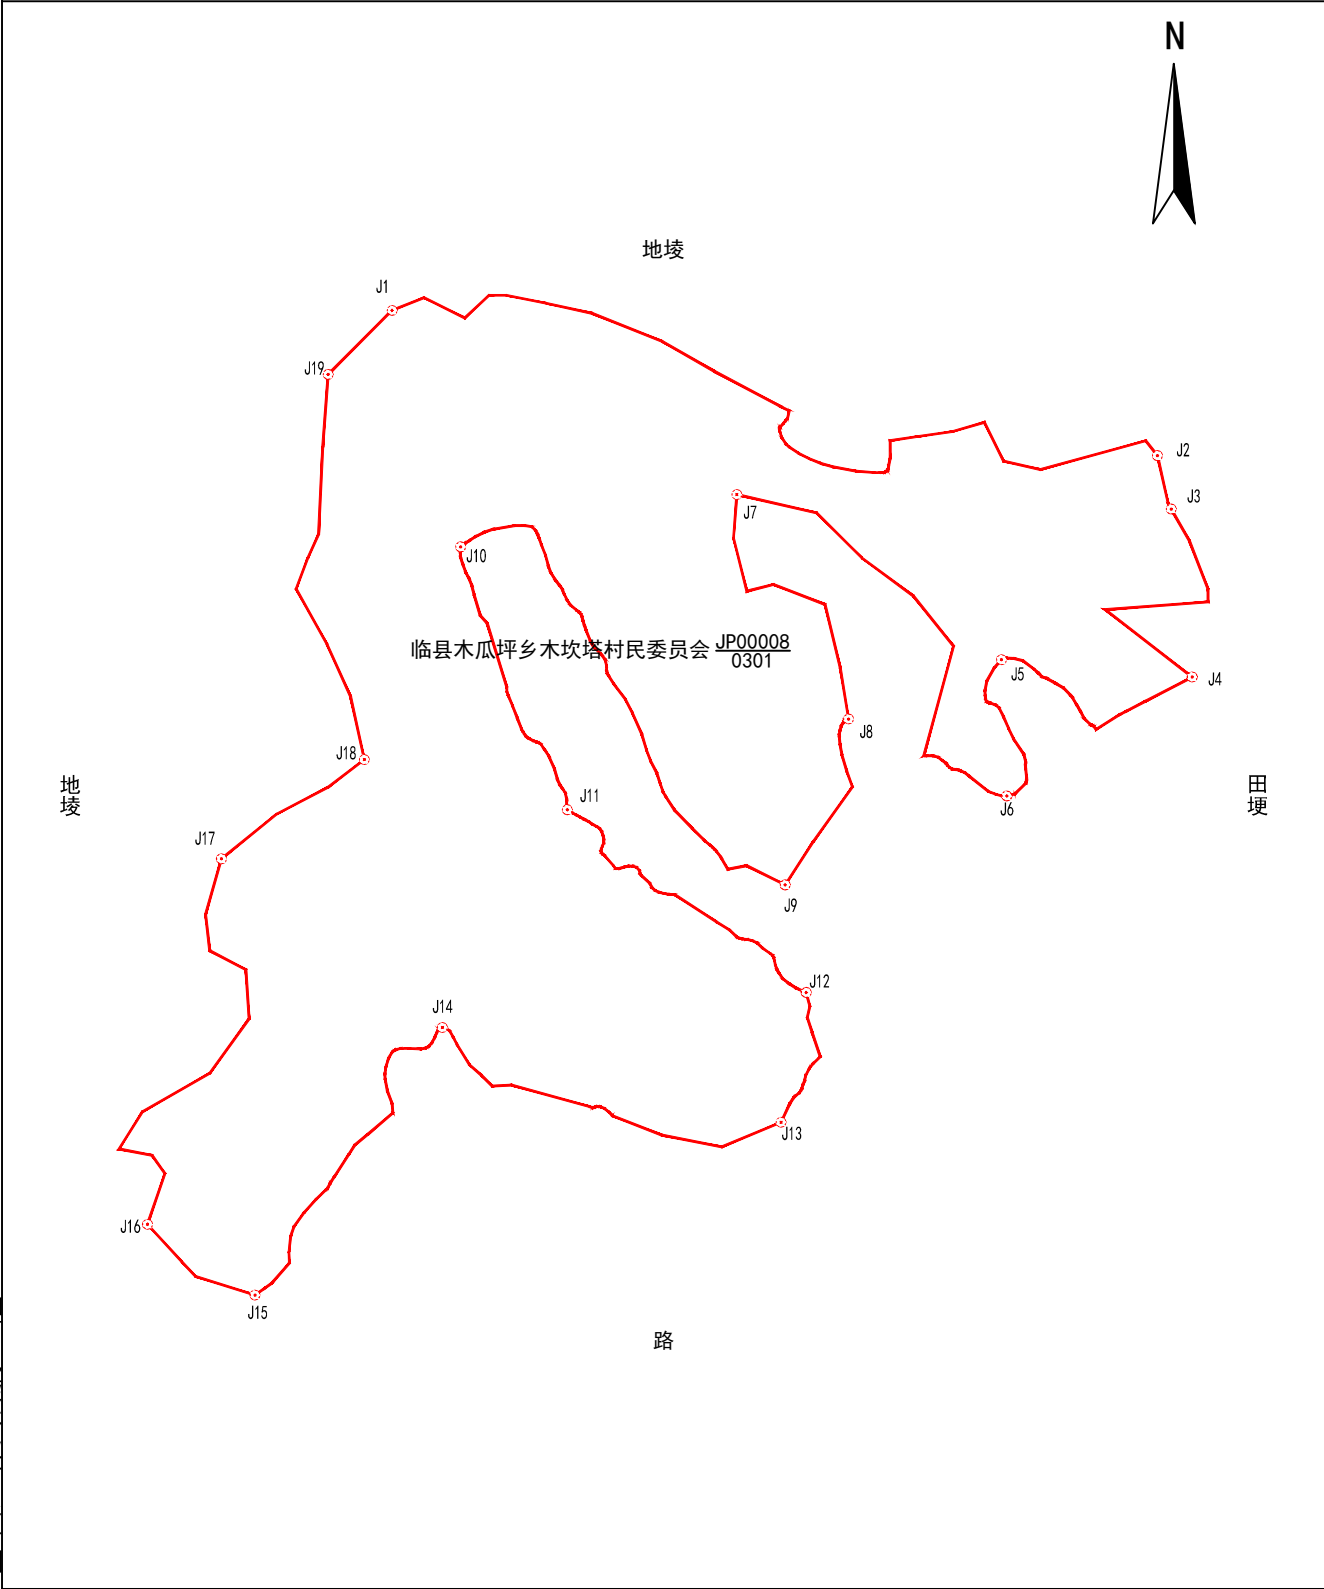

山西凯旋林业有限公司

2026年04月解析法测绘界址点
制图日期：2026年04月15日
审核日期：2026年04月16日

1:1500

制图者：高源
审核者：杨杰