


宗 地 图

单位：亩

宗地代码：141124207229JP00001	土地权利人：临县大禹乡候家沟村民委员会
所在图幅号：4190.00-37508.00	宗地面积：30.15亩
坐落：临县大禹乡候家沟村马蕊坡组	小班：

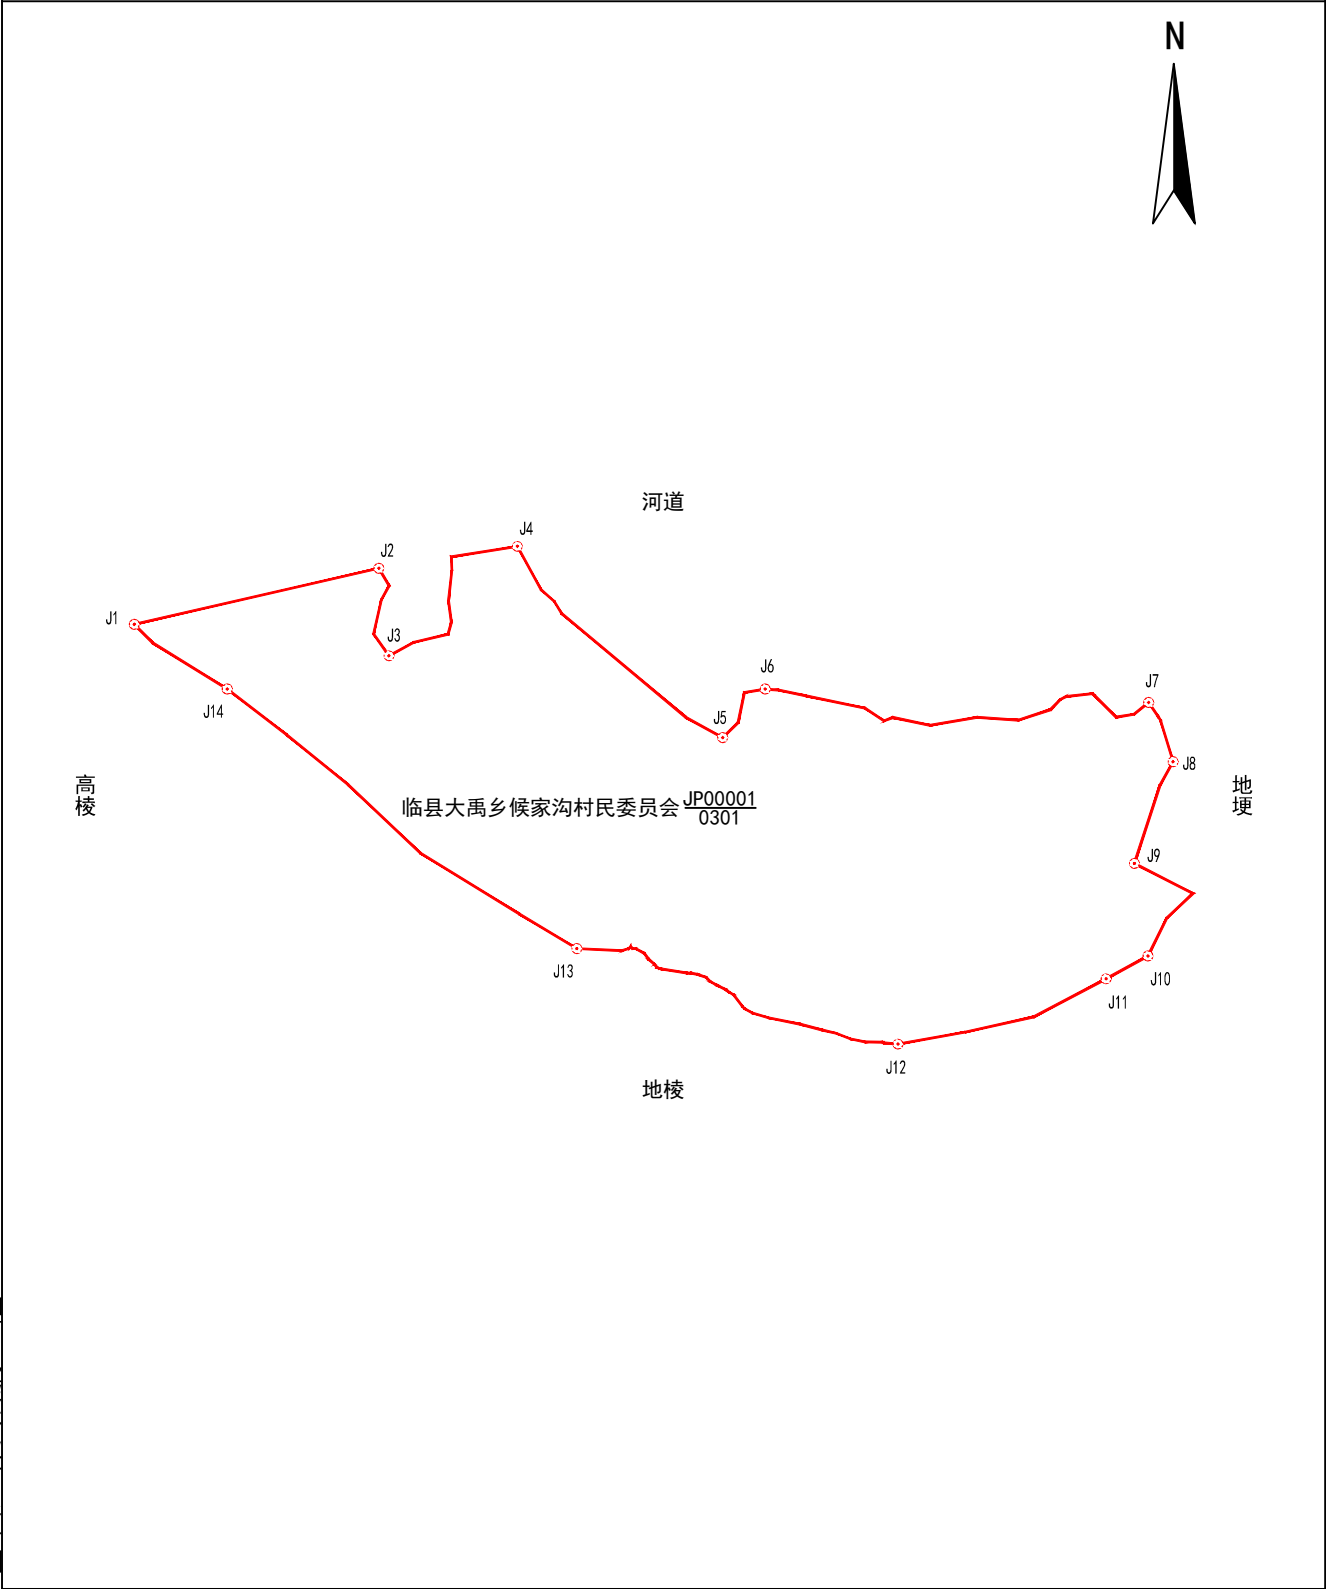

山西凯旋林业有限公司

2026年05月解析法测绘界址点
制图日期：2026年05月25日
审核日期：2026年05月26日

1:2100

制图者：杨杰
审核者：张利民