


宗 地 图

单位：亩

宗地代码：141124207229JP00003	土地权利人：临县大禹乡候家沟村民委员会
所在图幅号：4189.00-37507.00	宗地面积：53.01亩
坐落：临县大禹乡候家沟村	小班：

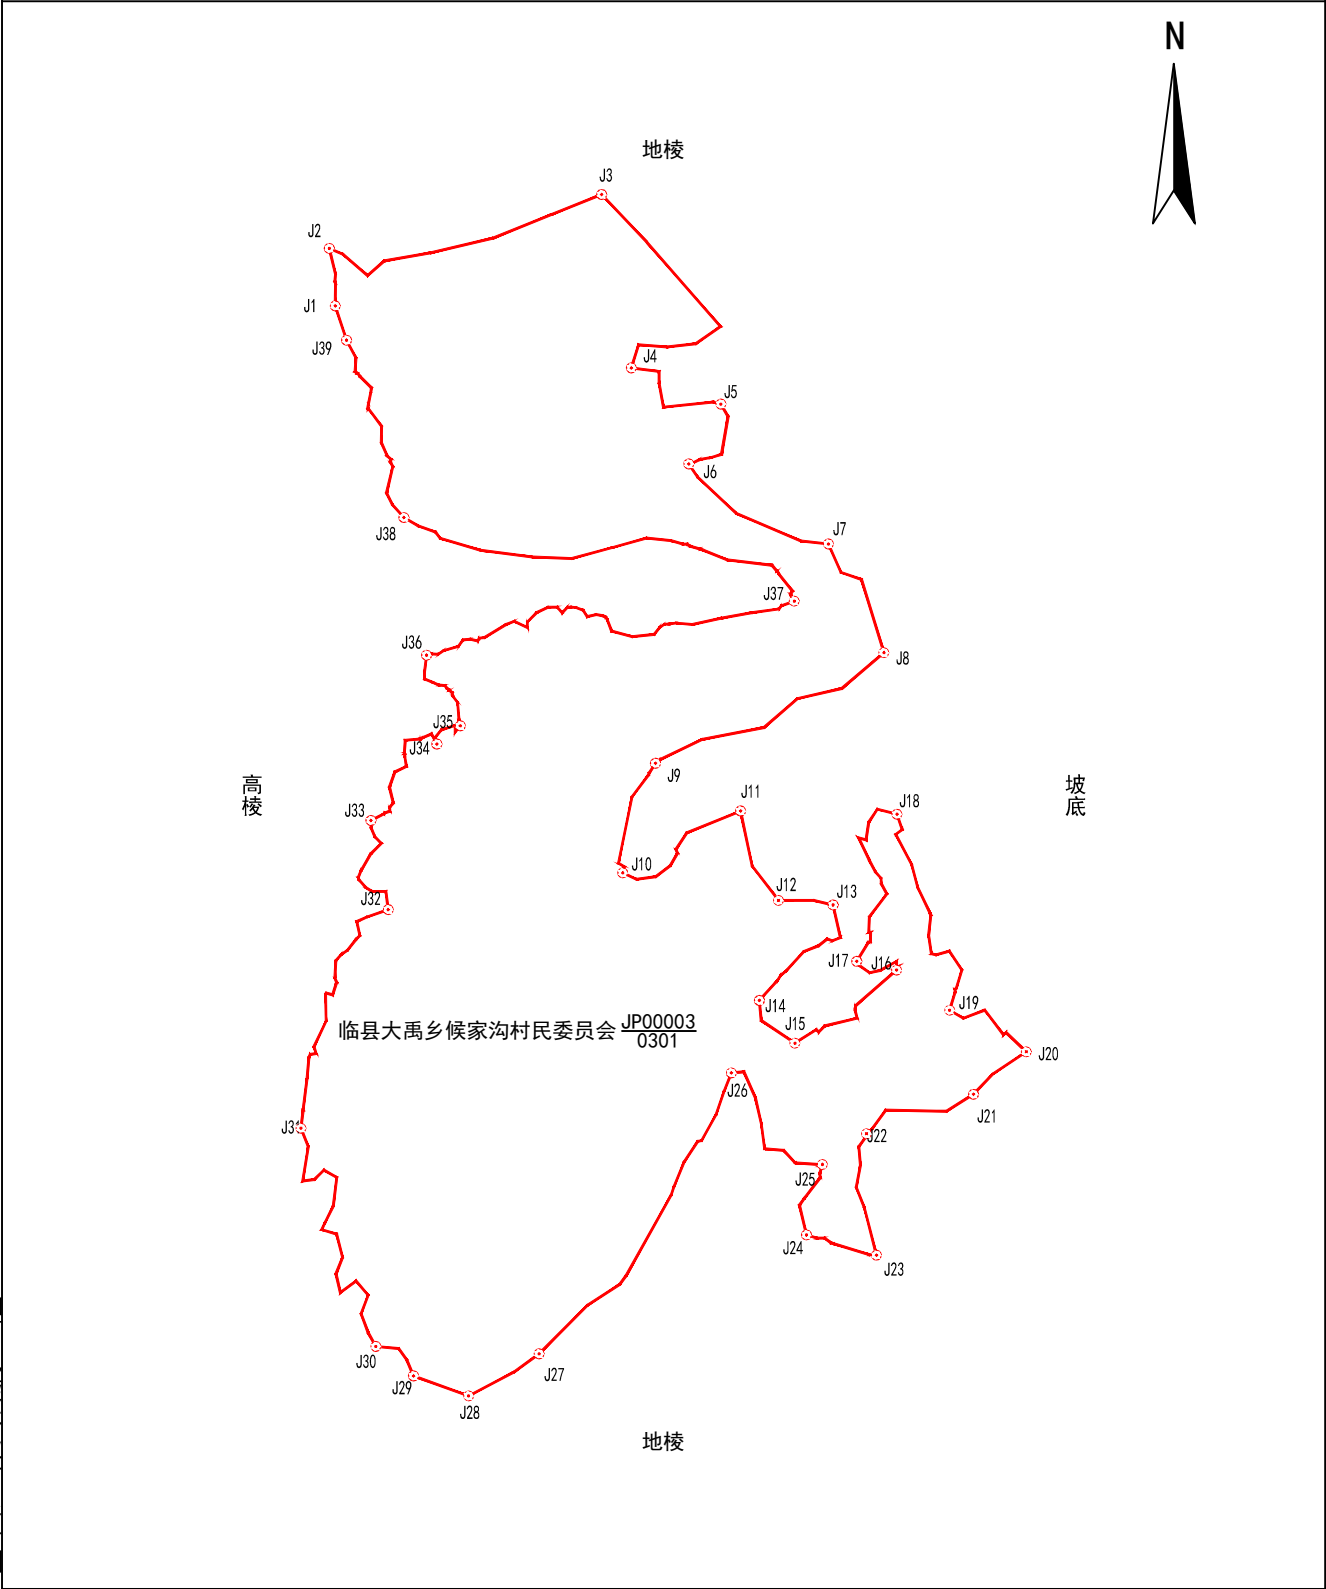

山西凯旋林业有限公司

2026年05月解析法测绘界址点
制图日期：2026年05月25日
审核日期：2026年05月26日

1:2200

制图者：杨杰
审核者：张利民