


宗 地 图

单位：m. 亩

宗地代码：141124207239JP00013	土地权利人：临县大禹乡前大禹村民委员会
所在图幅号：4194. 00-37505. 00, 4193. 00-37505. 00	宗地面积：36. 12亩
坐落：临县大禹乡前大禹村	小班：

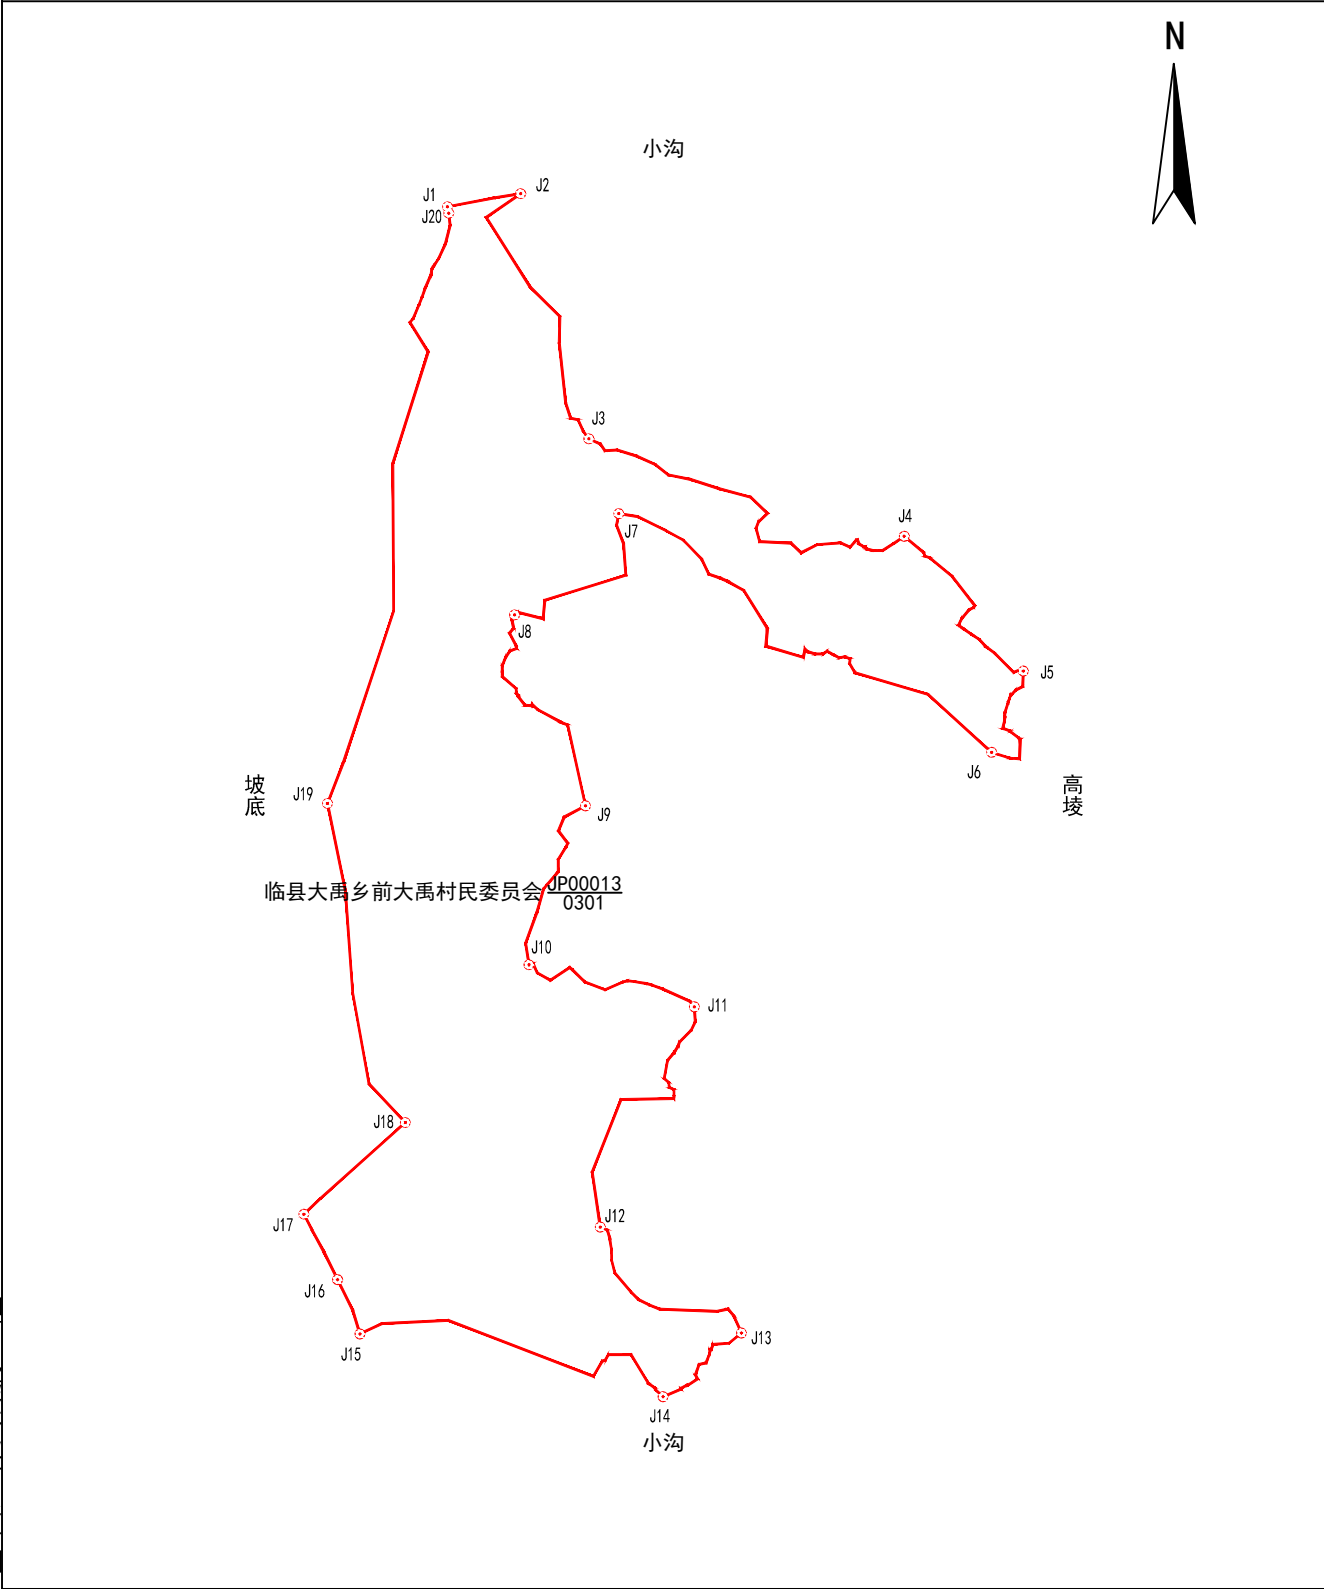

山西凯旋林业有限公司

2026年04月解析法测绘界址点
制图日期：2026年04月20日
审核日期：2026年04月21日

1:2200

制图者：张凯斌
审核者：张利民