


宗 地 图

单位：m. 亩

宗地代码：141124207239JP00022	土地权利人：临县大禹乡前大禹村民委员会
所在图幅号：4192.00-37505.00	宗地面积：101.38亩
坐落：临县大禹乡前大禹村大窑沟组	小班：

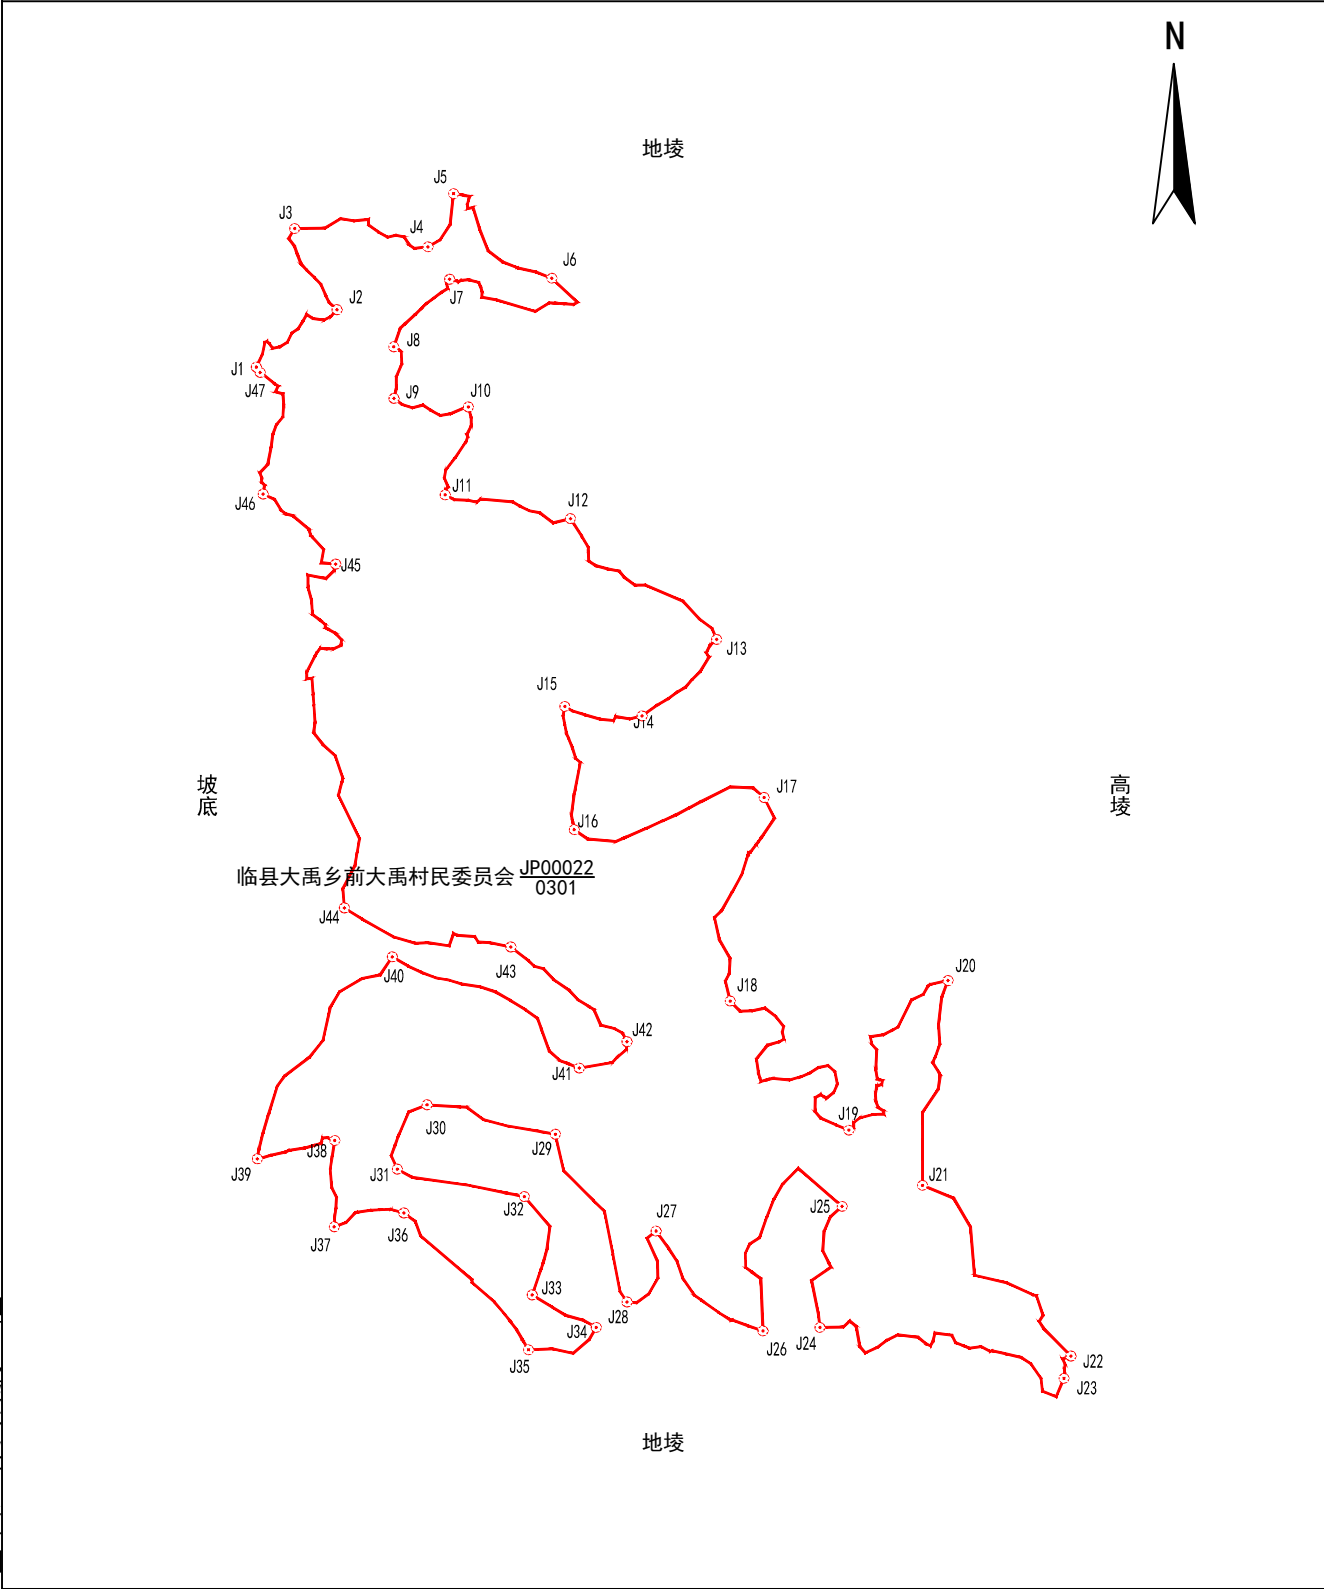

2026年04月解析法测绘界址点	1:3300	制图者：张凯斌
制图日期：2026年04月20日		审核者：张利民
审核日期：2026年04月21日		