


宗 地 图

单位：亩

宗地代码：141124207228JP00006	土地权利人：临县大禹乡后小峪村民委员会
所在图幅号：4189.00-37506.00, 4189.00-37505.00, 4190.00-37505.00	宗地面积：6.16亩
坐落：临县大禹乡后小峪村	小班：

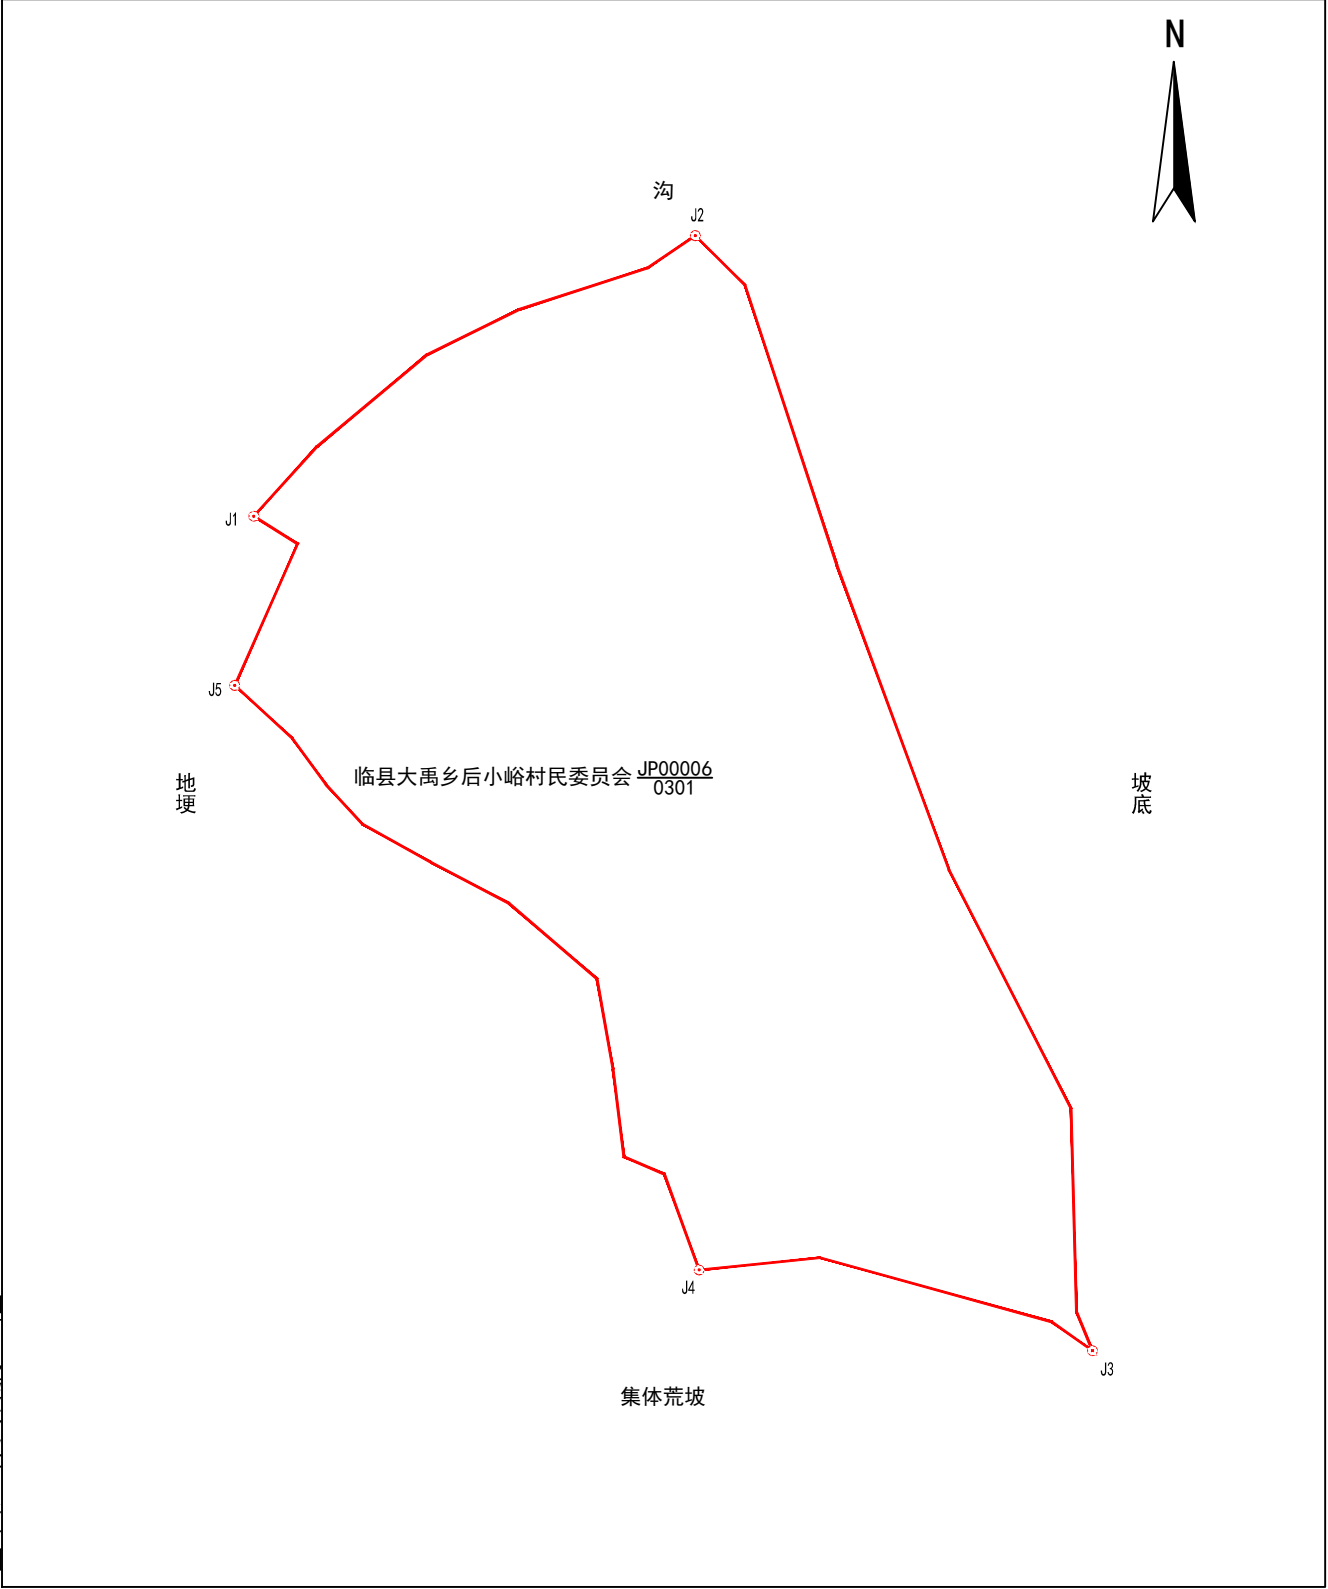

山西凯旋林业有限公司

2026年04月解析法测绘界址点
制图日期：2026年04月20日
审核日期：2026年04月21日

1:700

制图者：杨杰
审核者：张利民