


宗 地 图

单位：亩

|                                          |                     |
|------------------------------------------|---------------------|
| 宗地代码：141124207228JP00009                 | 土地权利人：临县大禹乡后小峪村民委员会 |
| 所在图幅号：4190.00-37505.00, 4189.00-37505.00 | 宗地面积：20.62亩         |
| 坐落：临县大禹乡后小峪村                             | 小班：                 |

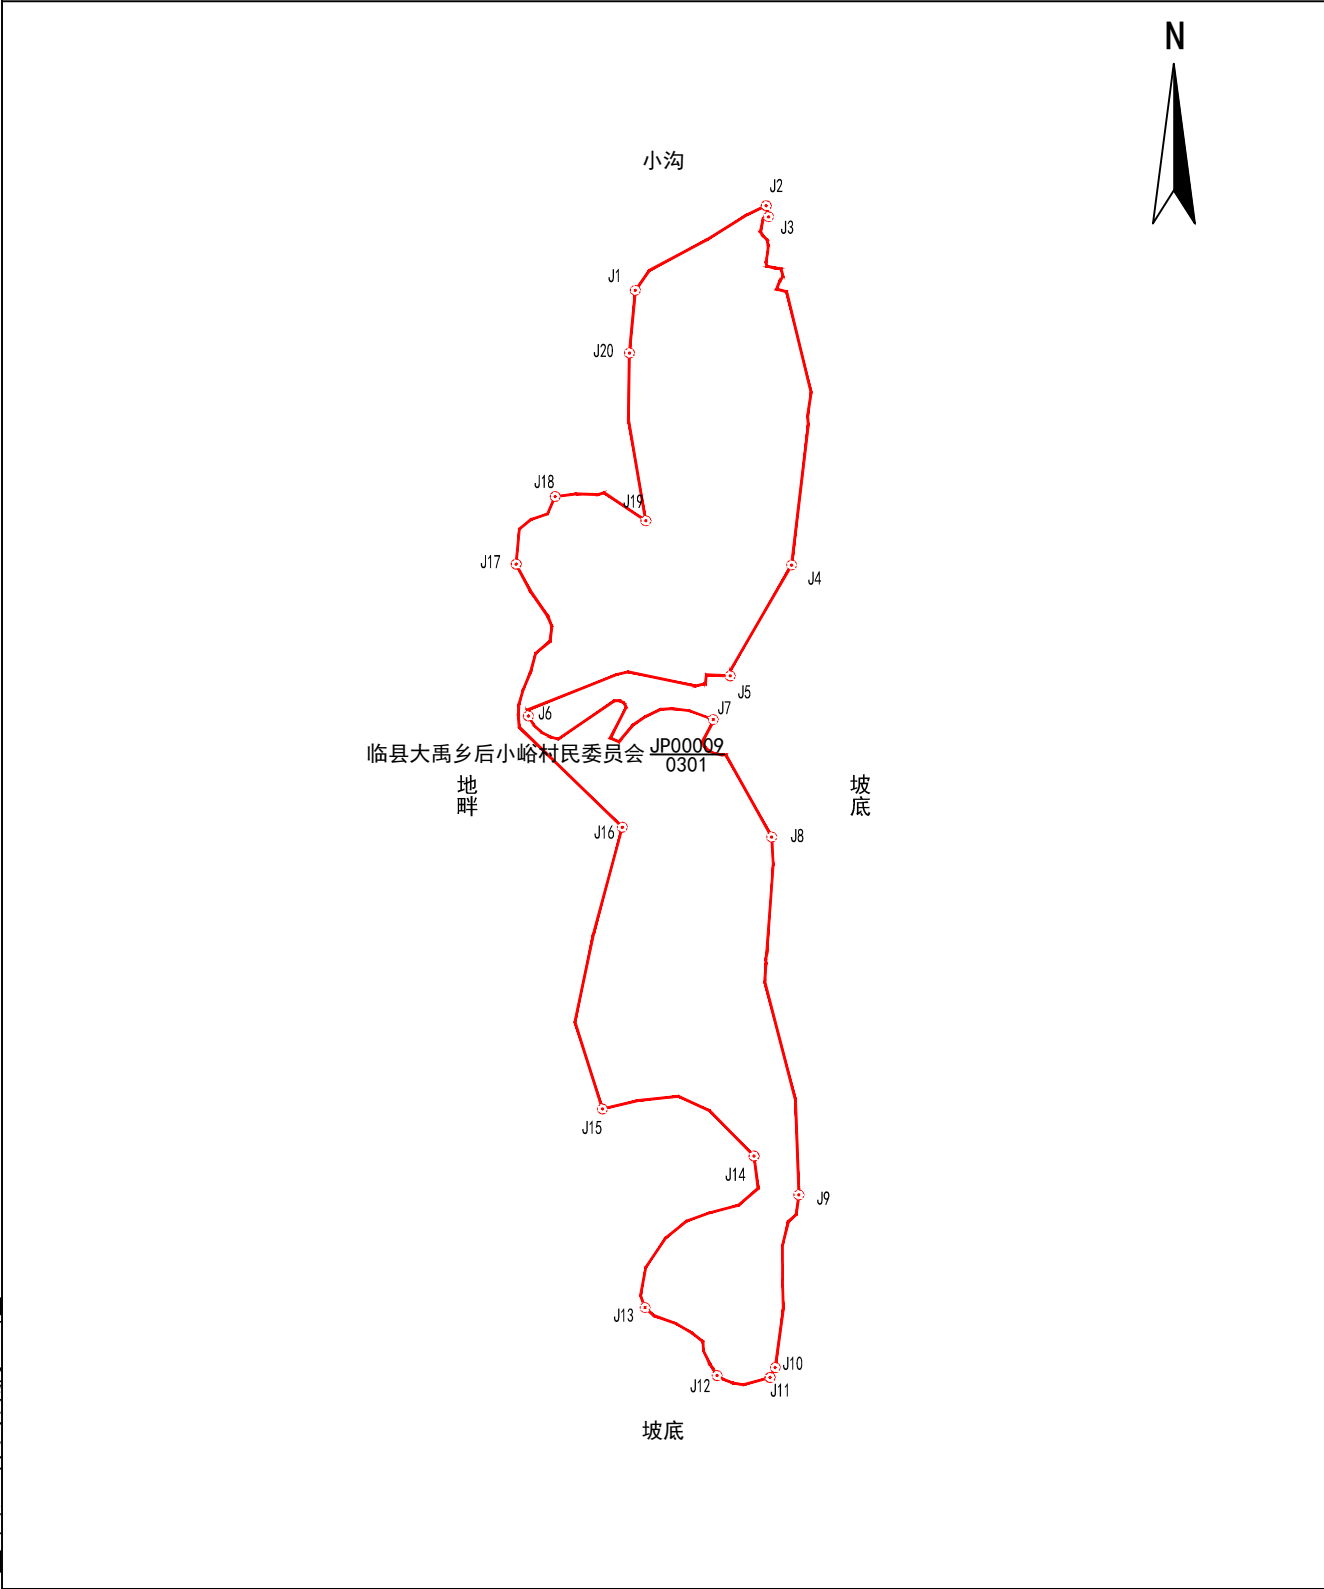

山西凯旋林业有限公司

2026年04月解析法测绘界址点  
制图日期：2026年04月20日  
审核日期：2026年04月21日

1:2100

制图者：杨杰  
审核者：张利民