


宗 地 图

单位：亩

宗地代码：141124207228JP00018	土地权利人：临县大禹乡后小峪村民委员会
所在图幅号：4190.00-37505.00	宗地面积：8.66亩
坐落：临县大禹乡后小峪村	小班：

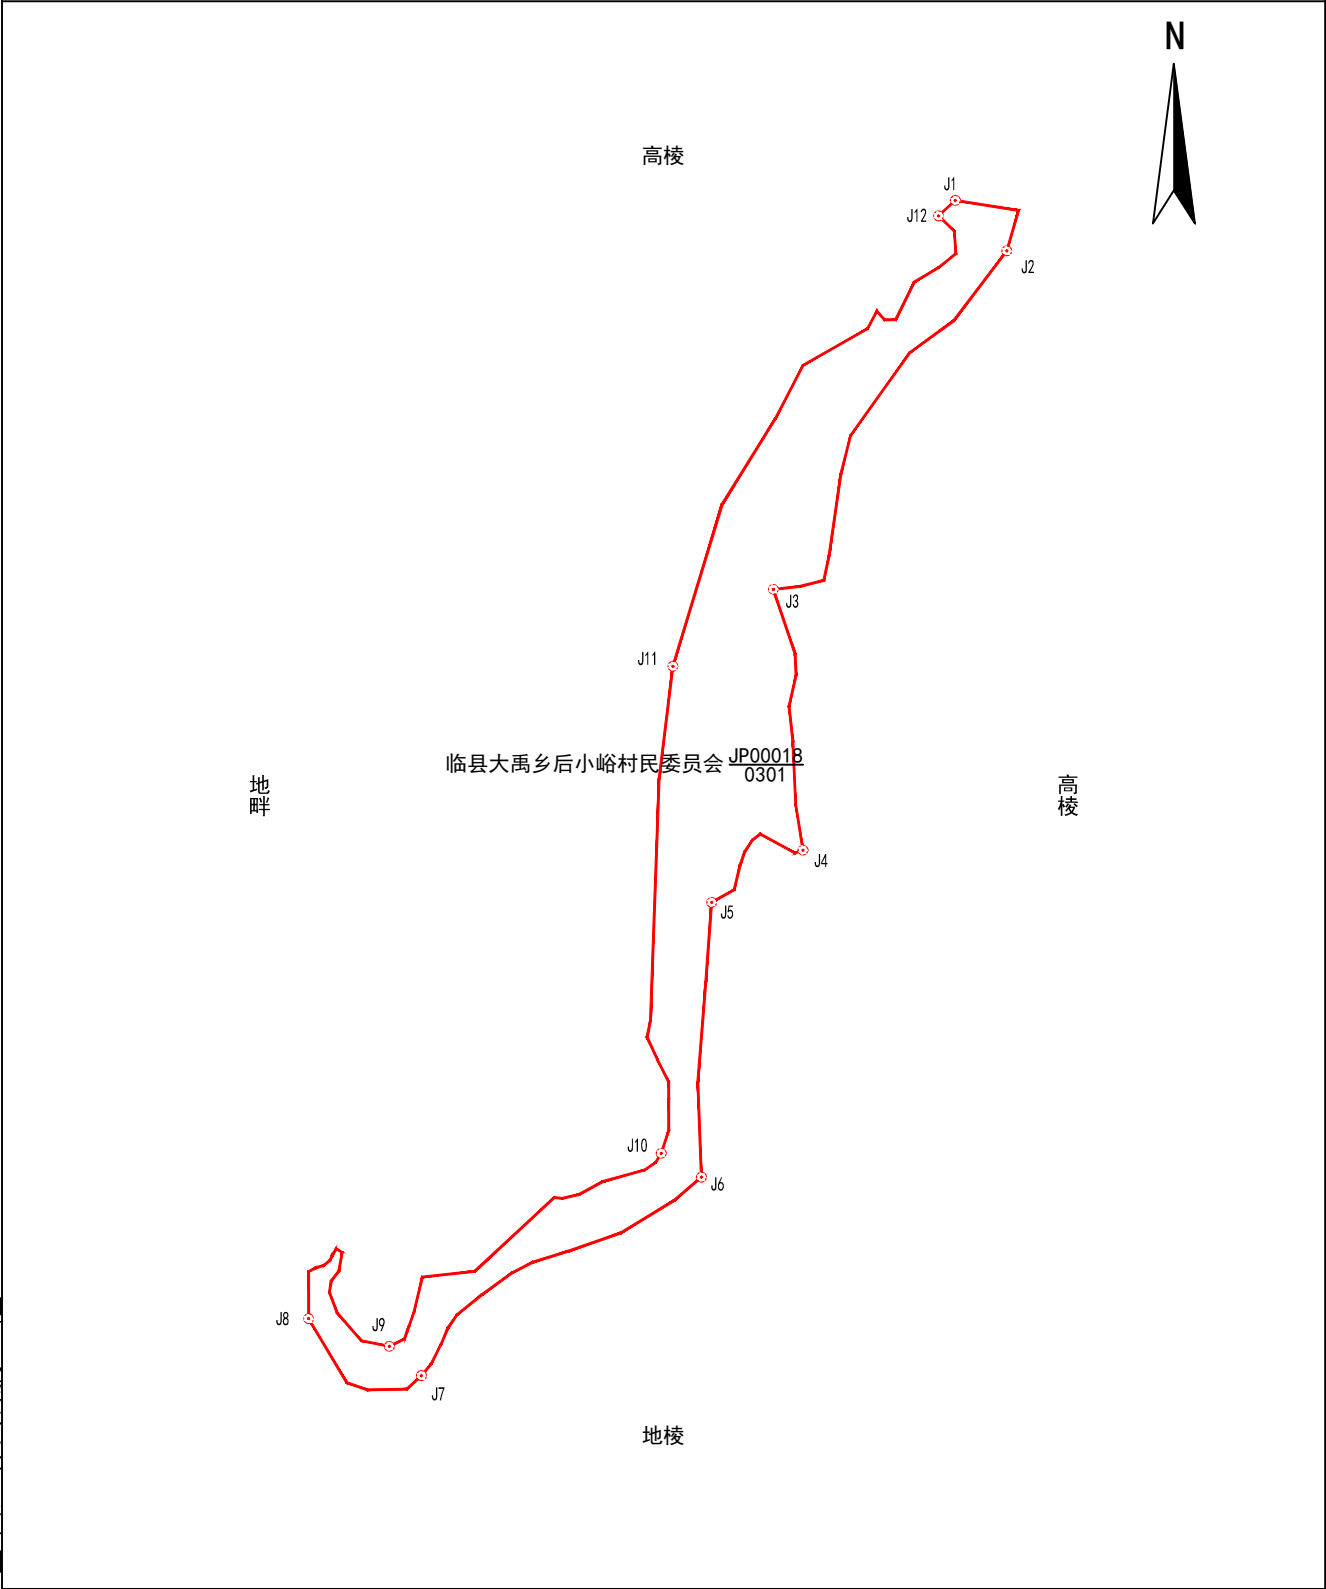

山西凯旋林业有限公司

2026年04月解析法测绘界址点
制图日期：2026年04月20日
审核日期：2026年04月21日

1:1800

制图者：杨杰
审核者：张利民