


宗 地 图

单位：亩

宗地代码：141124207228JP00024	土地权利人：临县大禹乡后小峪村民委员会
所在图幅号：4191.00-37504.00	宗地面积：19.85亩
坐落：临县大禹乡后小峪村	小班：

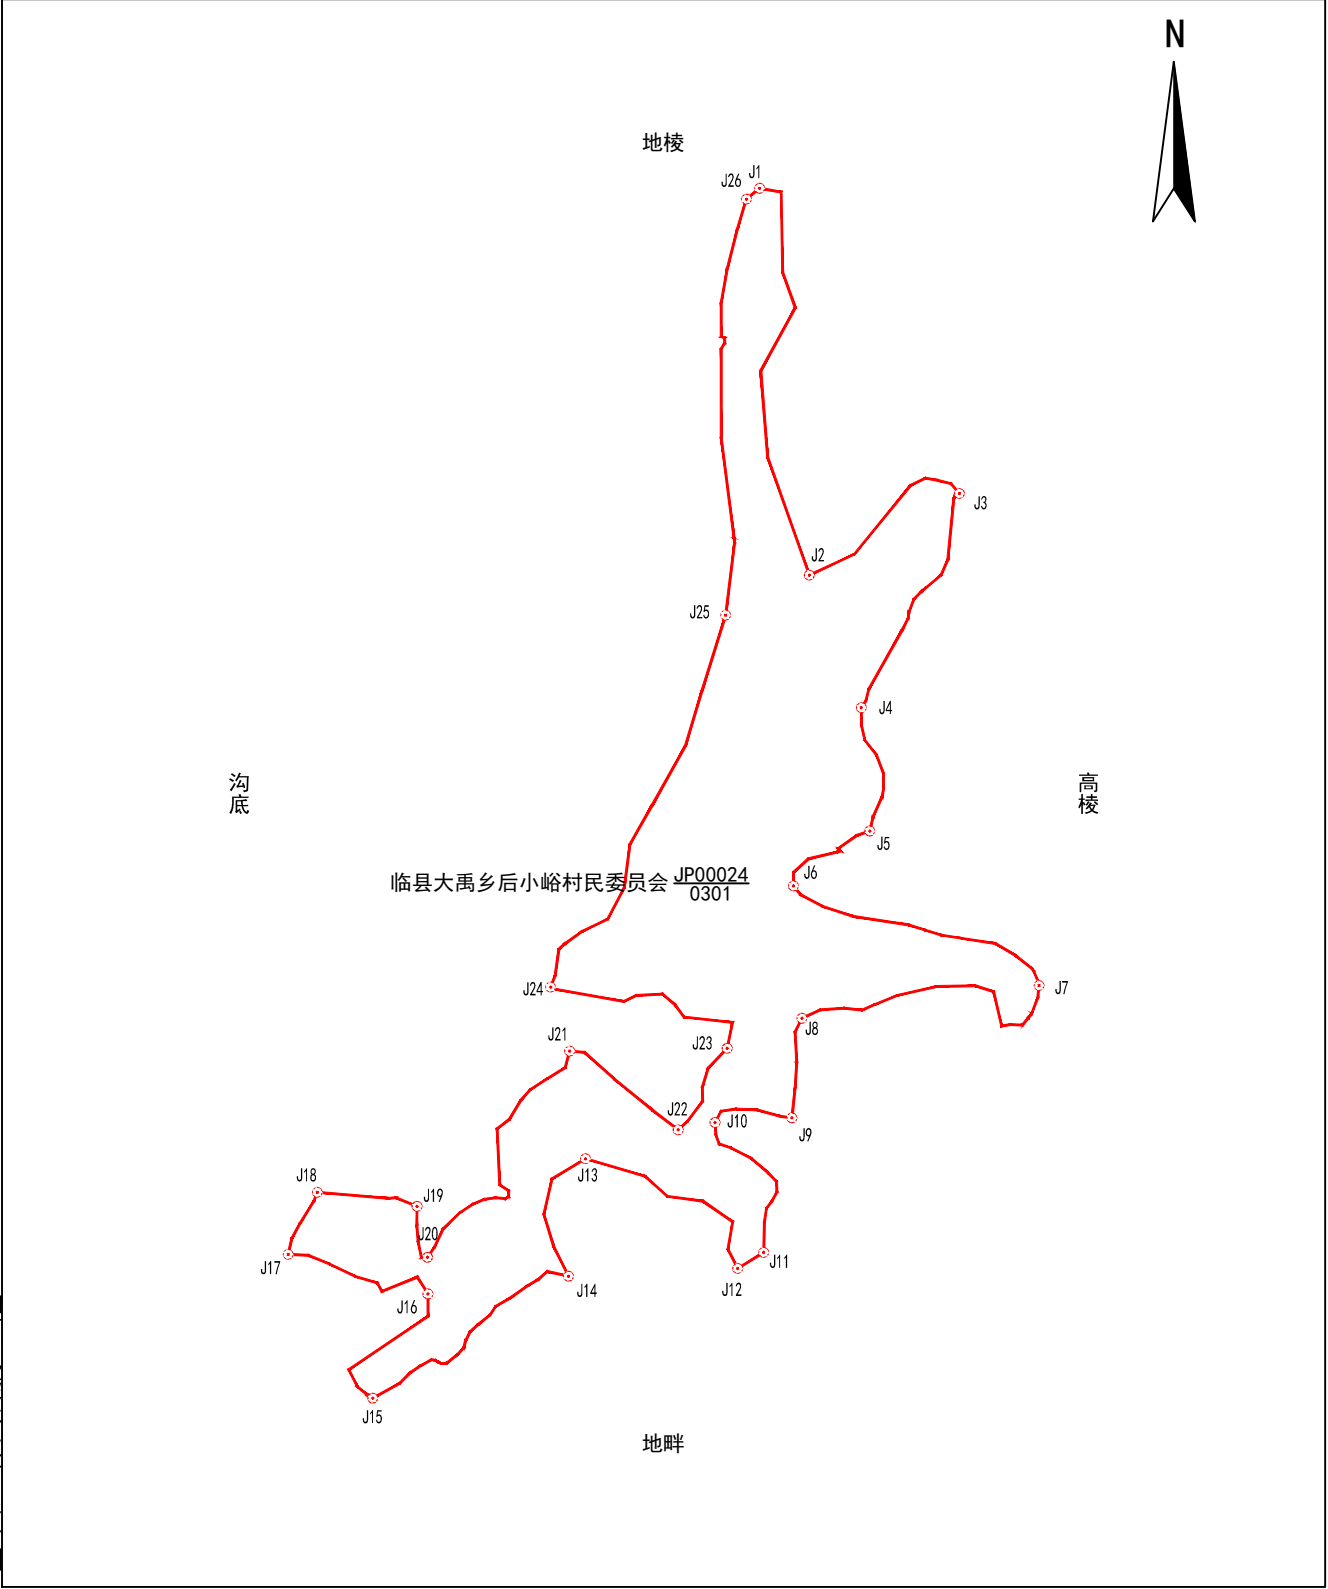

山西凯旋林业有限公司

2026年04月解析法测绘界址点	1:2000	制图者：杨杰
制图日期：2026年04月20日		审核者：张利民
审核日期：2026年04月21日		