


宗 地 图

单位：亩

宗地代码：141124207228JP00039	土地权利人：临县大禹乡后小峪村民委员会
所在图幅号：4191.00-37505.00, 4190.00-37505.00	宗地面积：122.77亩
坐落：临县大禹乡后小峪村	小班：

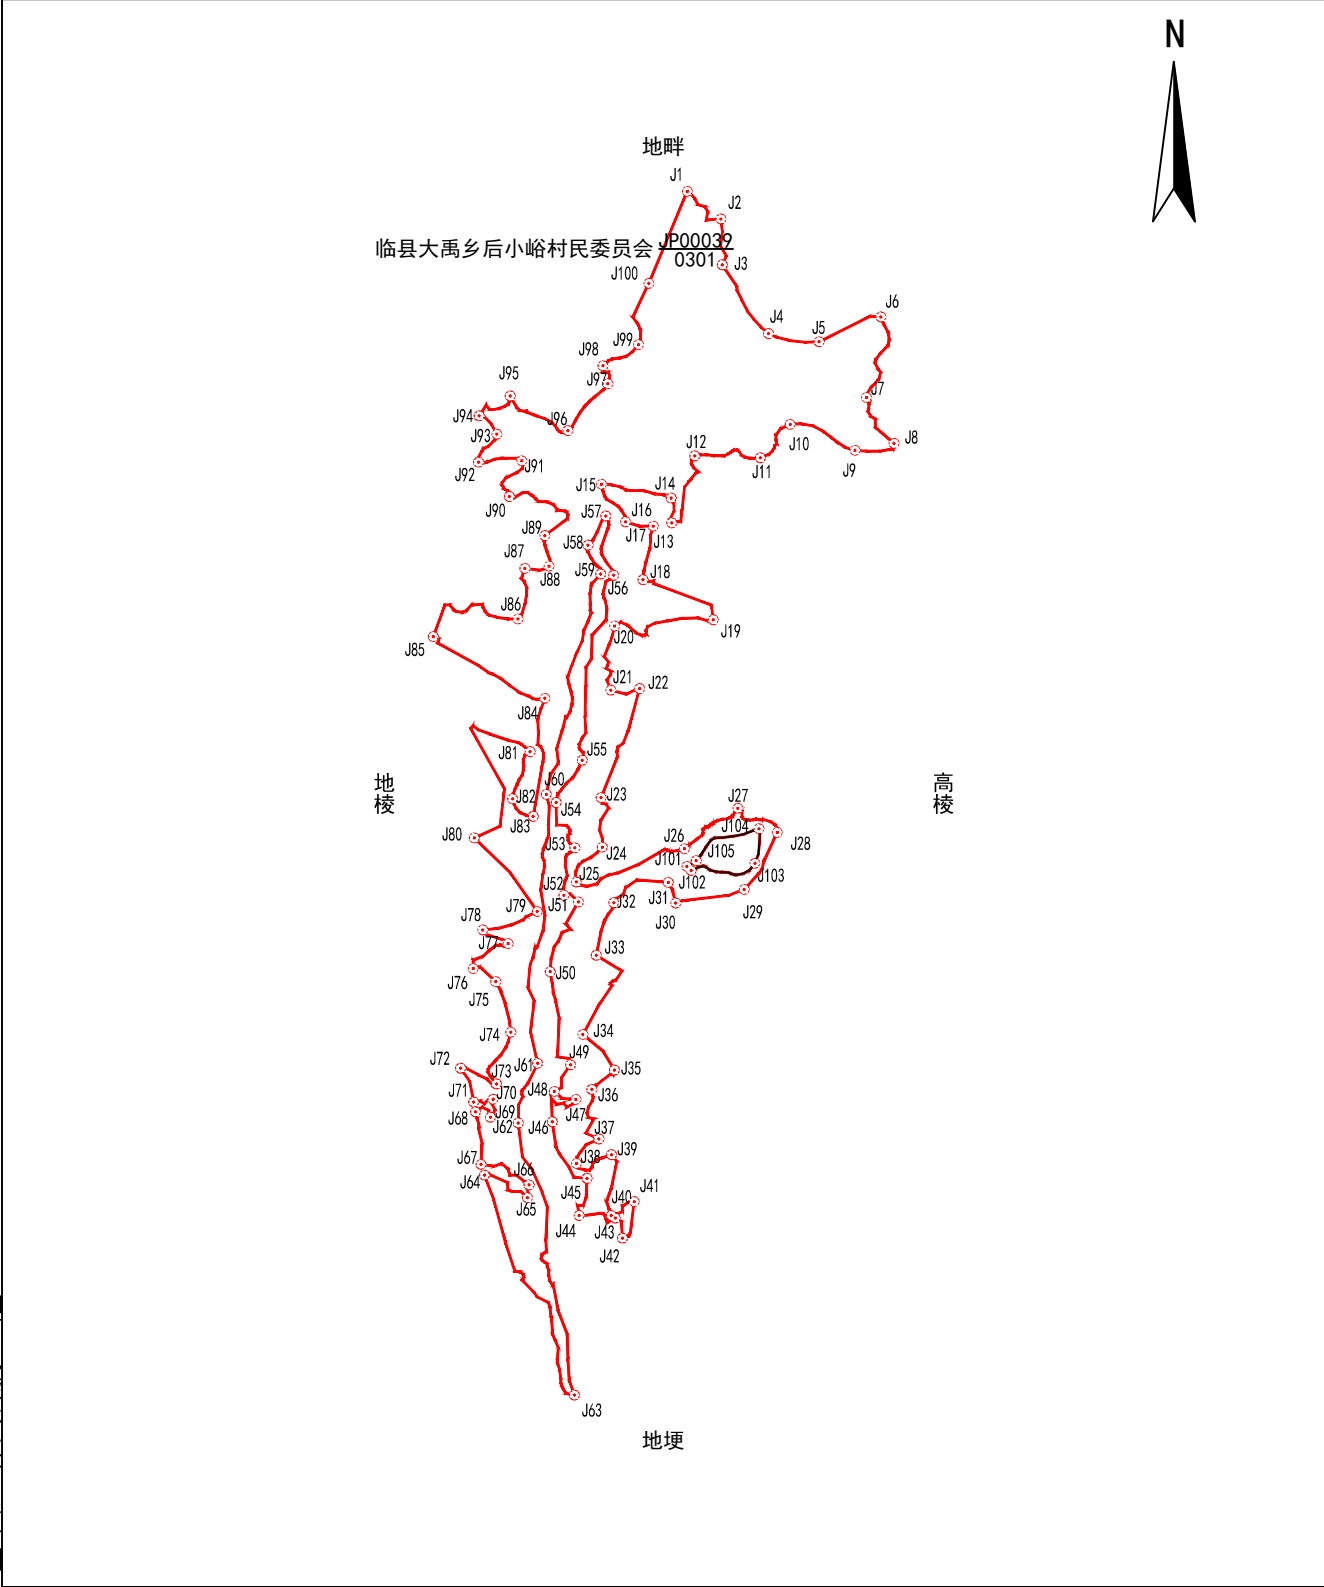

山西凯旋林业有限公司