


宗 地 图

单位：m. 亩

|                          |                      |
|--------------------------|----------------------|
| 宗地代码：141124101241JP00002 | 土地权利人：临县白文镇白家圪塔村民委员会 |
| 所在图幅号：4224. 00-37498. 00 | 宗地面积：16.18亩          |
| 坐落：临县白文镇白家圪塔村            | 小班：                  |

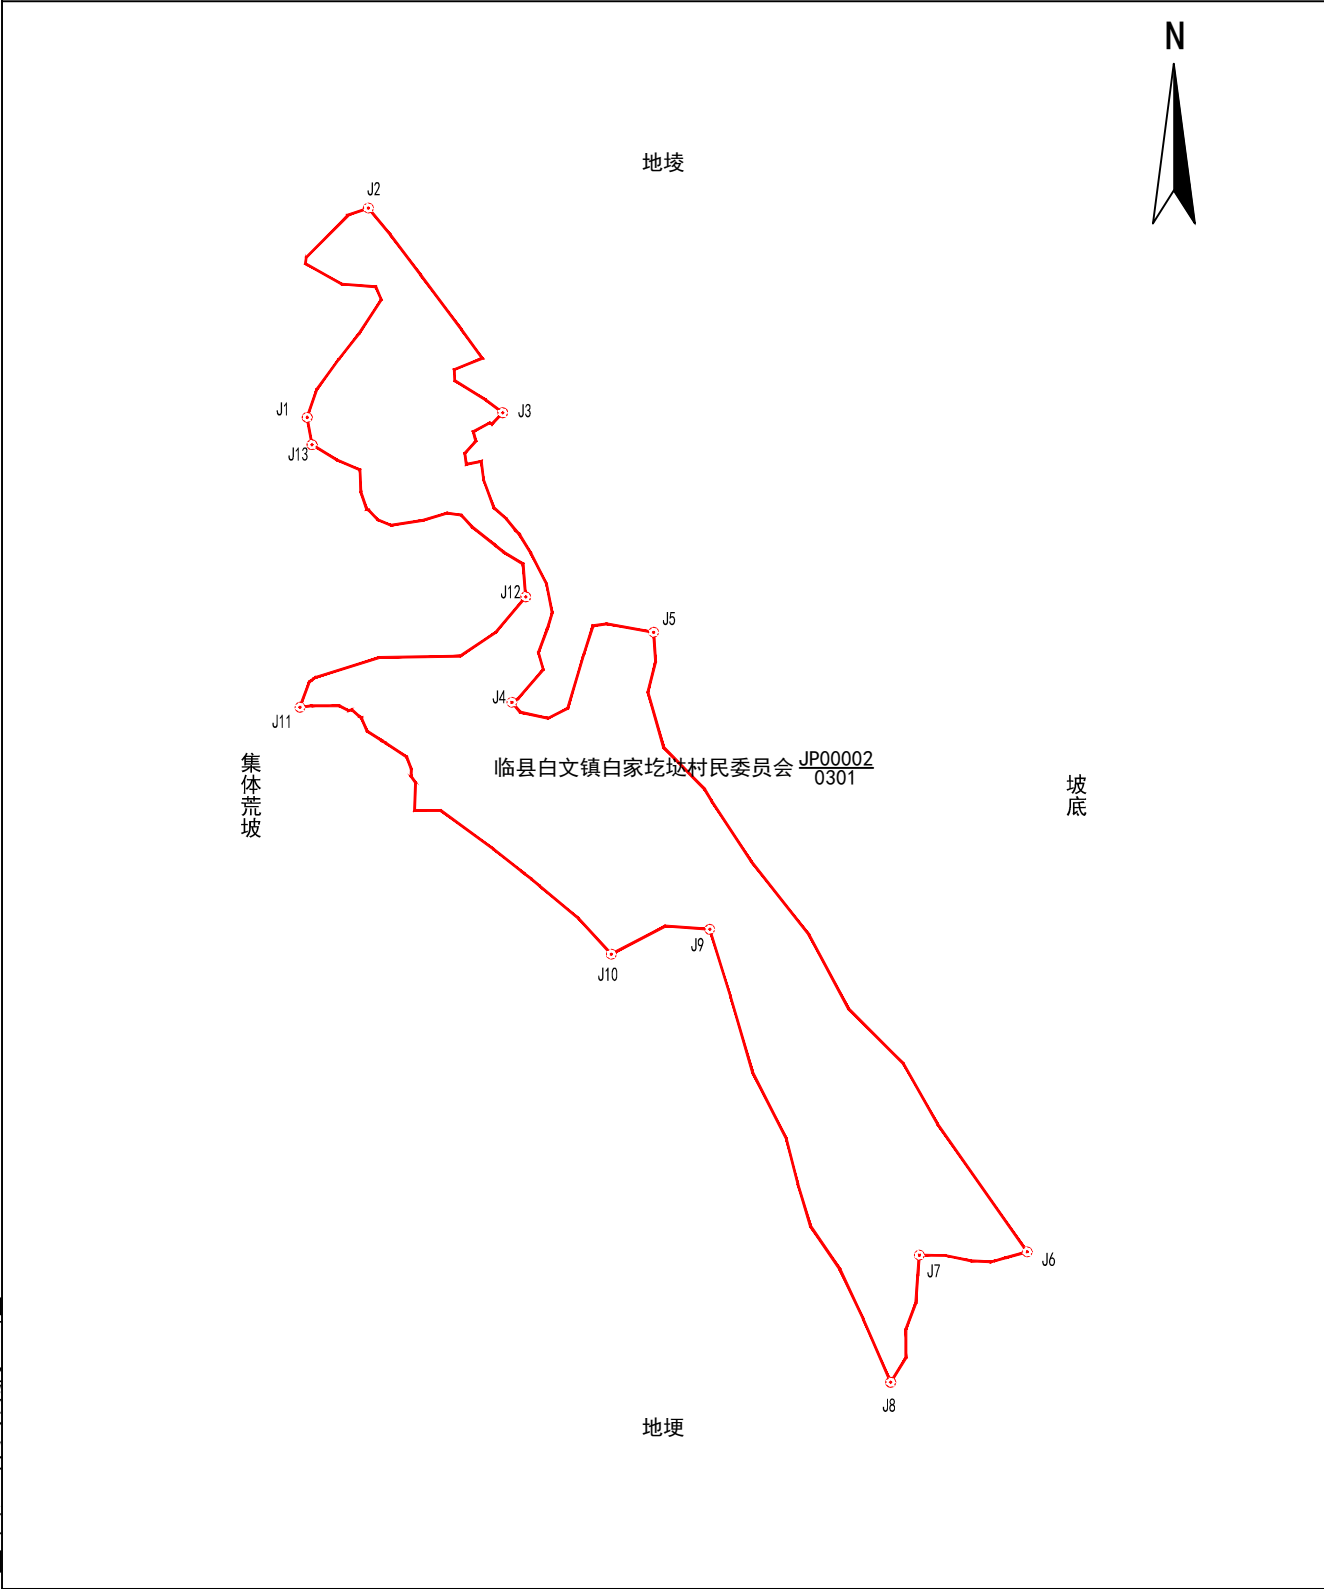

山西凯旋林业有限公司

|                  |        |         |
|------------------|--------|---------|
| 2026年06月解析法测绘界址点 | 1:1900 | 制图者：杨杰  |
| 制图日期：2026年06月03日 |        | 审核者：张凯斌 |
| 审核日期：2026年06月04日 |        |         |