


宗 地 图

单位：m. 亩

宗地代码：141124101241JP00003	土地权利人：临县白文镇白家圪塔村民委员会
所在图幅号：4225. 00-37499. 00, 4224. 00-37499. 00	宗地面积：93. 48亩
坐落：临县白文镇白家圪塔村	小班：

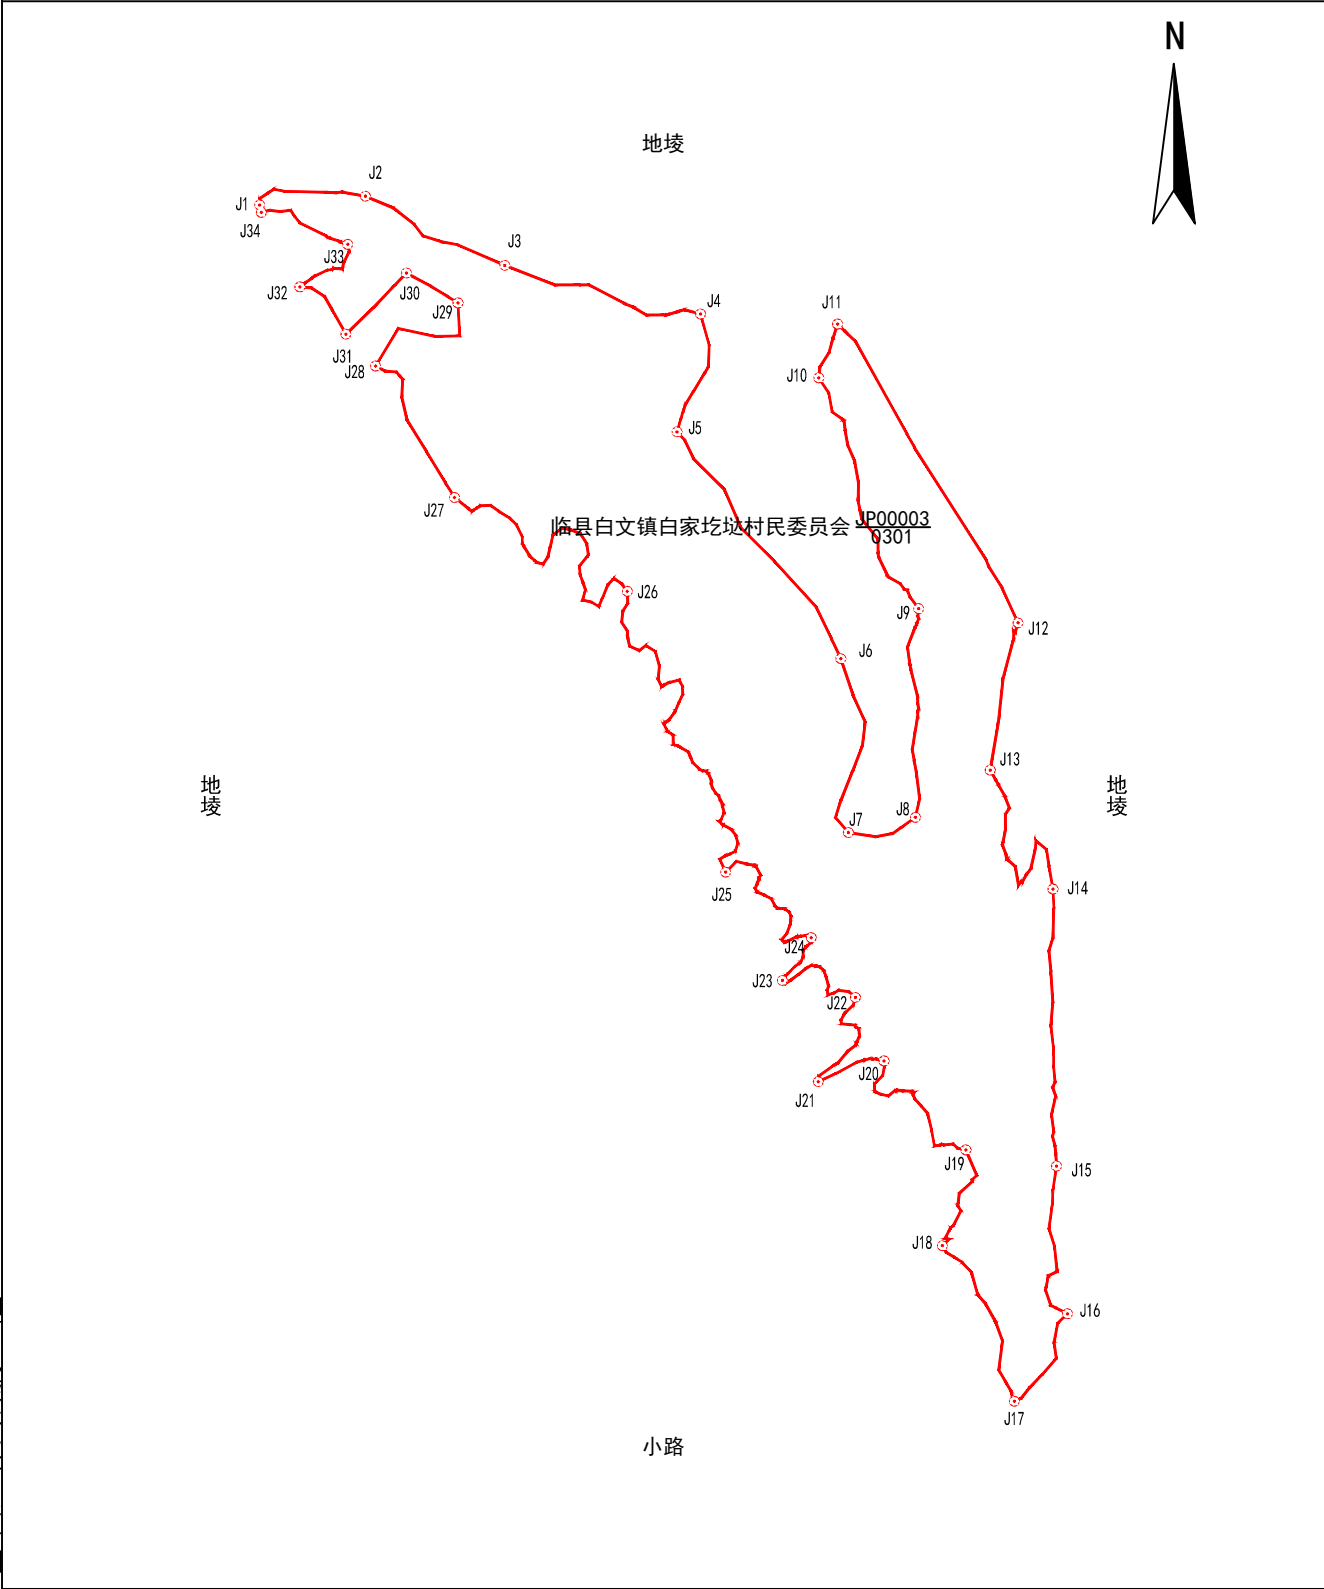

山西凯旋林业有限公司

2026年06月解析法测绘界址点	1:3700	制图者：杨杰
制图日期：2026年06月03日		审核者：张凯斌
审核日期：2026年06月04日		