


宗地图

单位: m. 亩

宗地代码: 141124101241JP00004 土地权利人: 临县白文镇白家圪塔村民委员会 宗地面积: 116.22亩
所在图幅号: 4225.00-37500.00, 4225.00-37501.00, 4224.00-37501.00, 4224.00-37500.00
坐落: 临县白文镇白家圪塔村 小班:

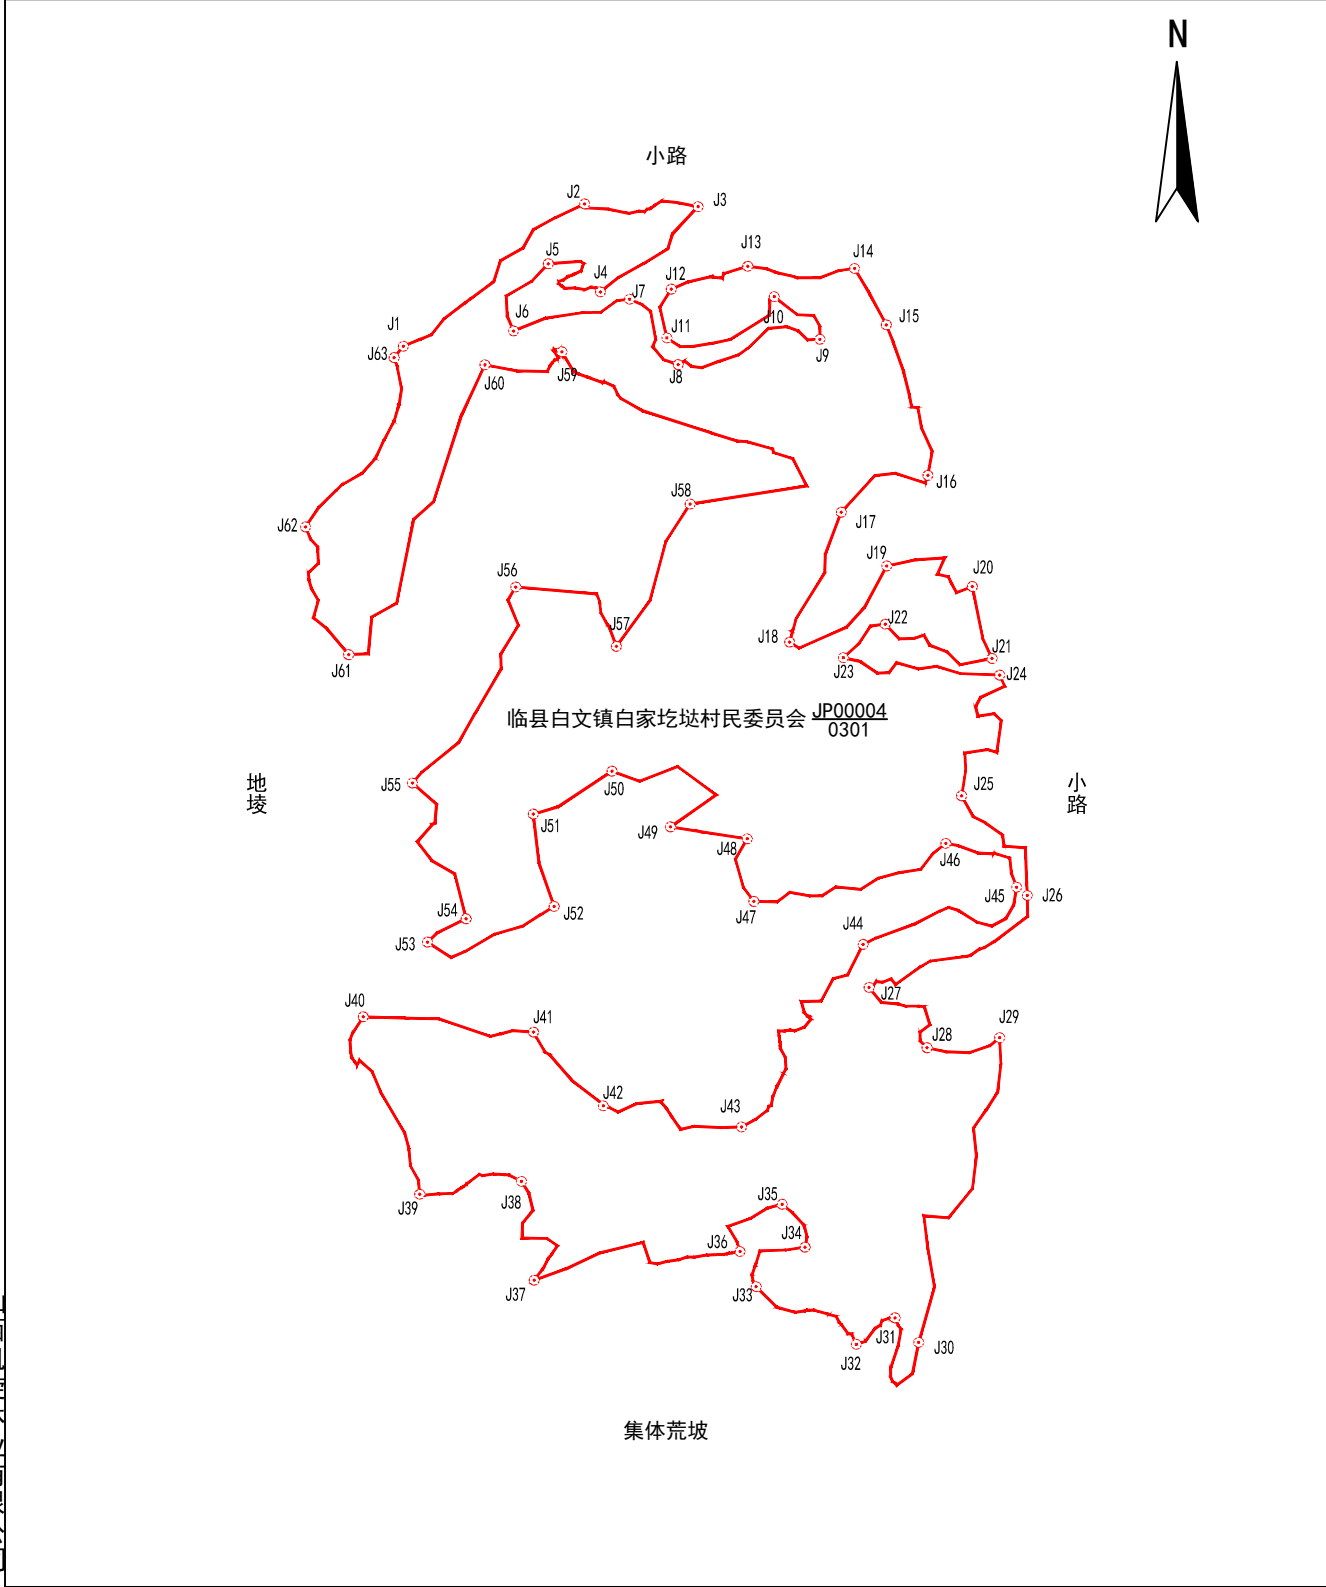

山西凯旋林业有限公司

2026年06月解析法测绘界址点
制图日期: 2026年06月03日
审核日期: 2026年06月04日

1:3500

制图者: 杨杰
审核者: 张凯斌