


宗 地 图

单位：m. 亩

宗地代码：141124101241JP00008	土地权利人：临县白文镇白家圪塔村民委员会
所在图幅号：4225.00-37499.00	宗地面积：27.25亩
坐落：临县白文镇白家圪塔村	小班：

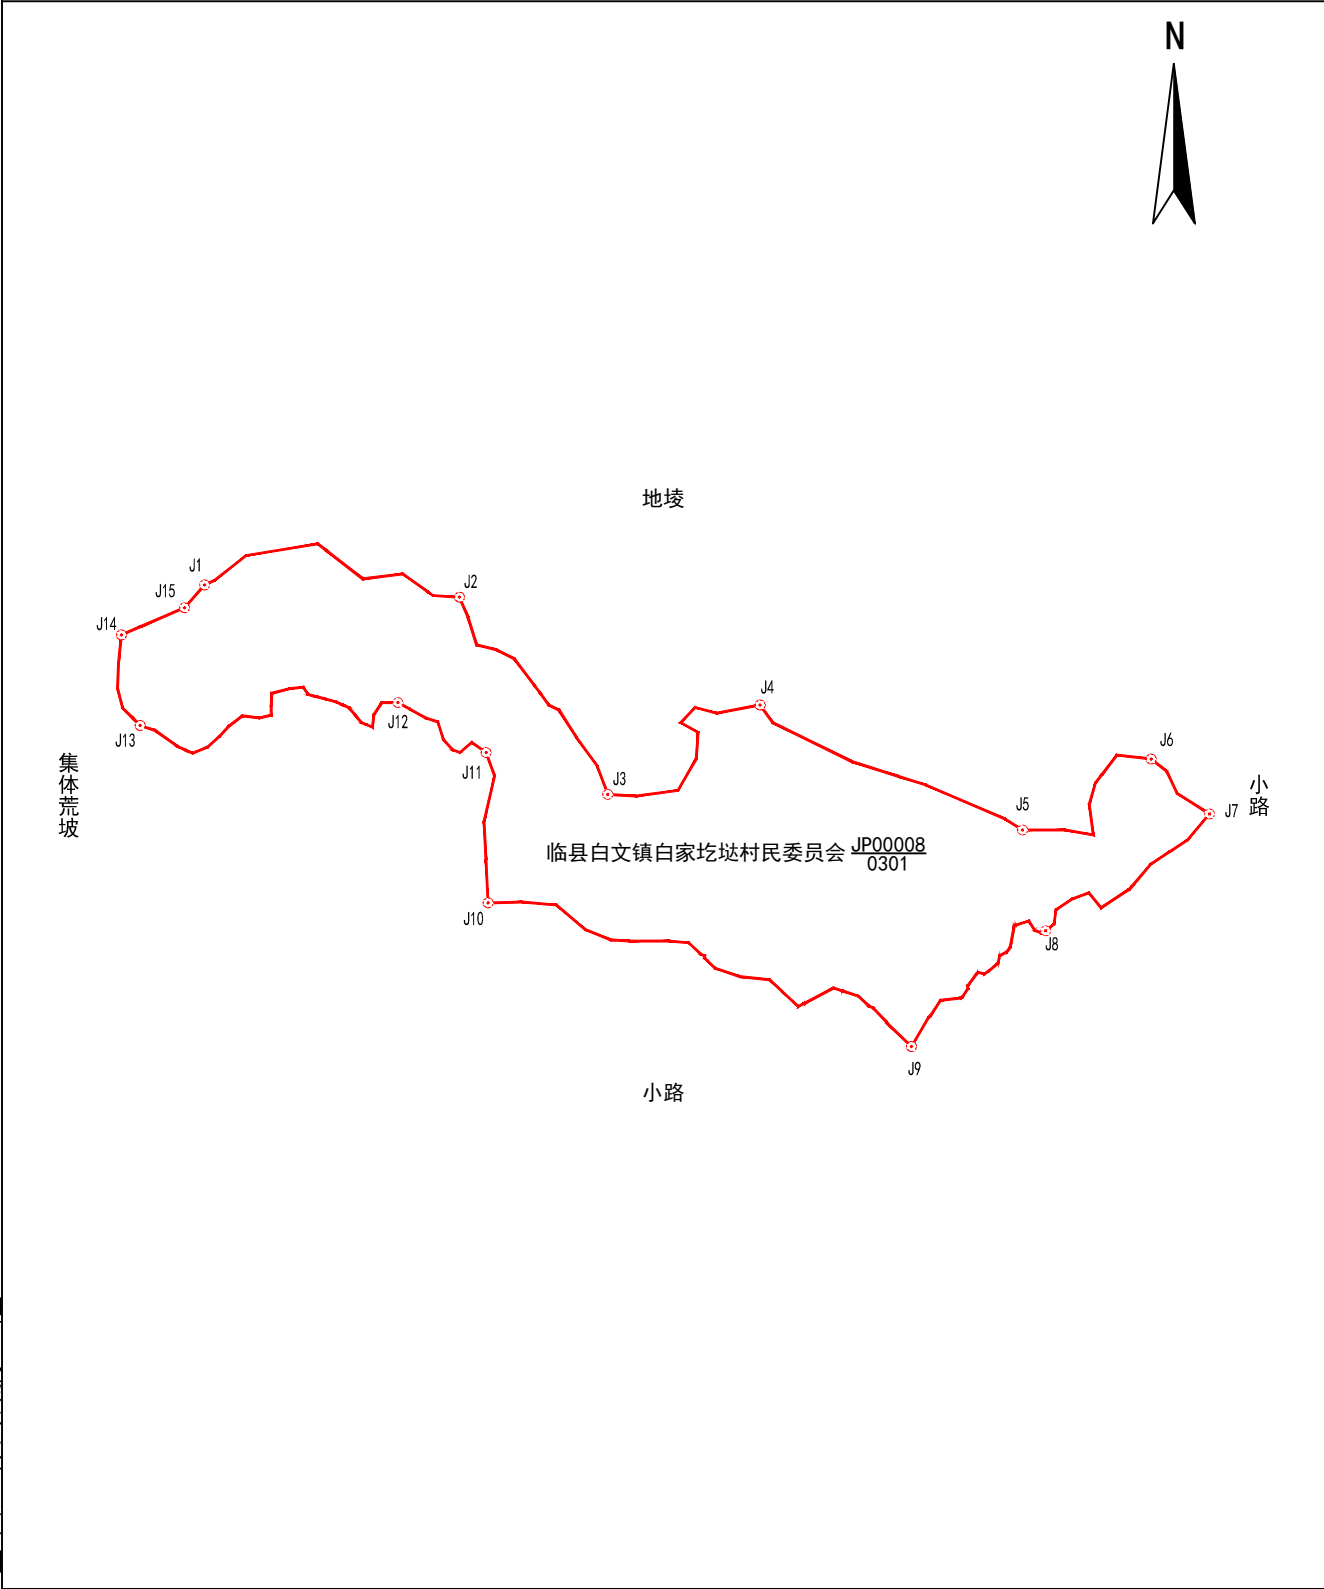

山西凯旋林业有限公司

2026年06月解析法测绘界址点
制图日期：2026年06月03日
审核日期：2026年06月04日

1:2400

制图者：杨杰
审核者：张凯斌