


宗 地 图

单位：m. 亩

宗地代码：141124101241JP00012	土地权利人：临县白文镇白家圪塔村民委员会
所在图幅号：4226.00-37500.00, 4225.00-37500.00	宗地面积：26.33亩
坐落：临县白文镇白家圪塔村	小班：

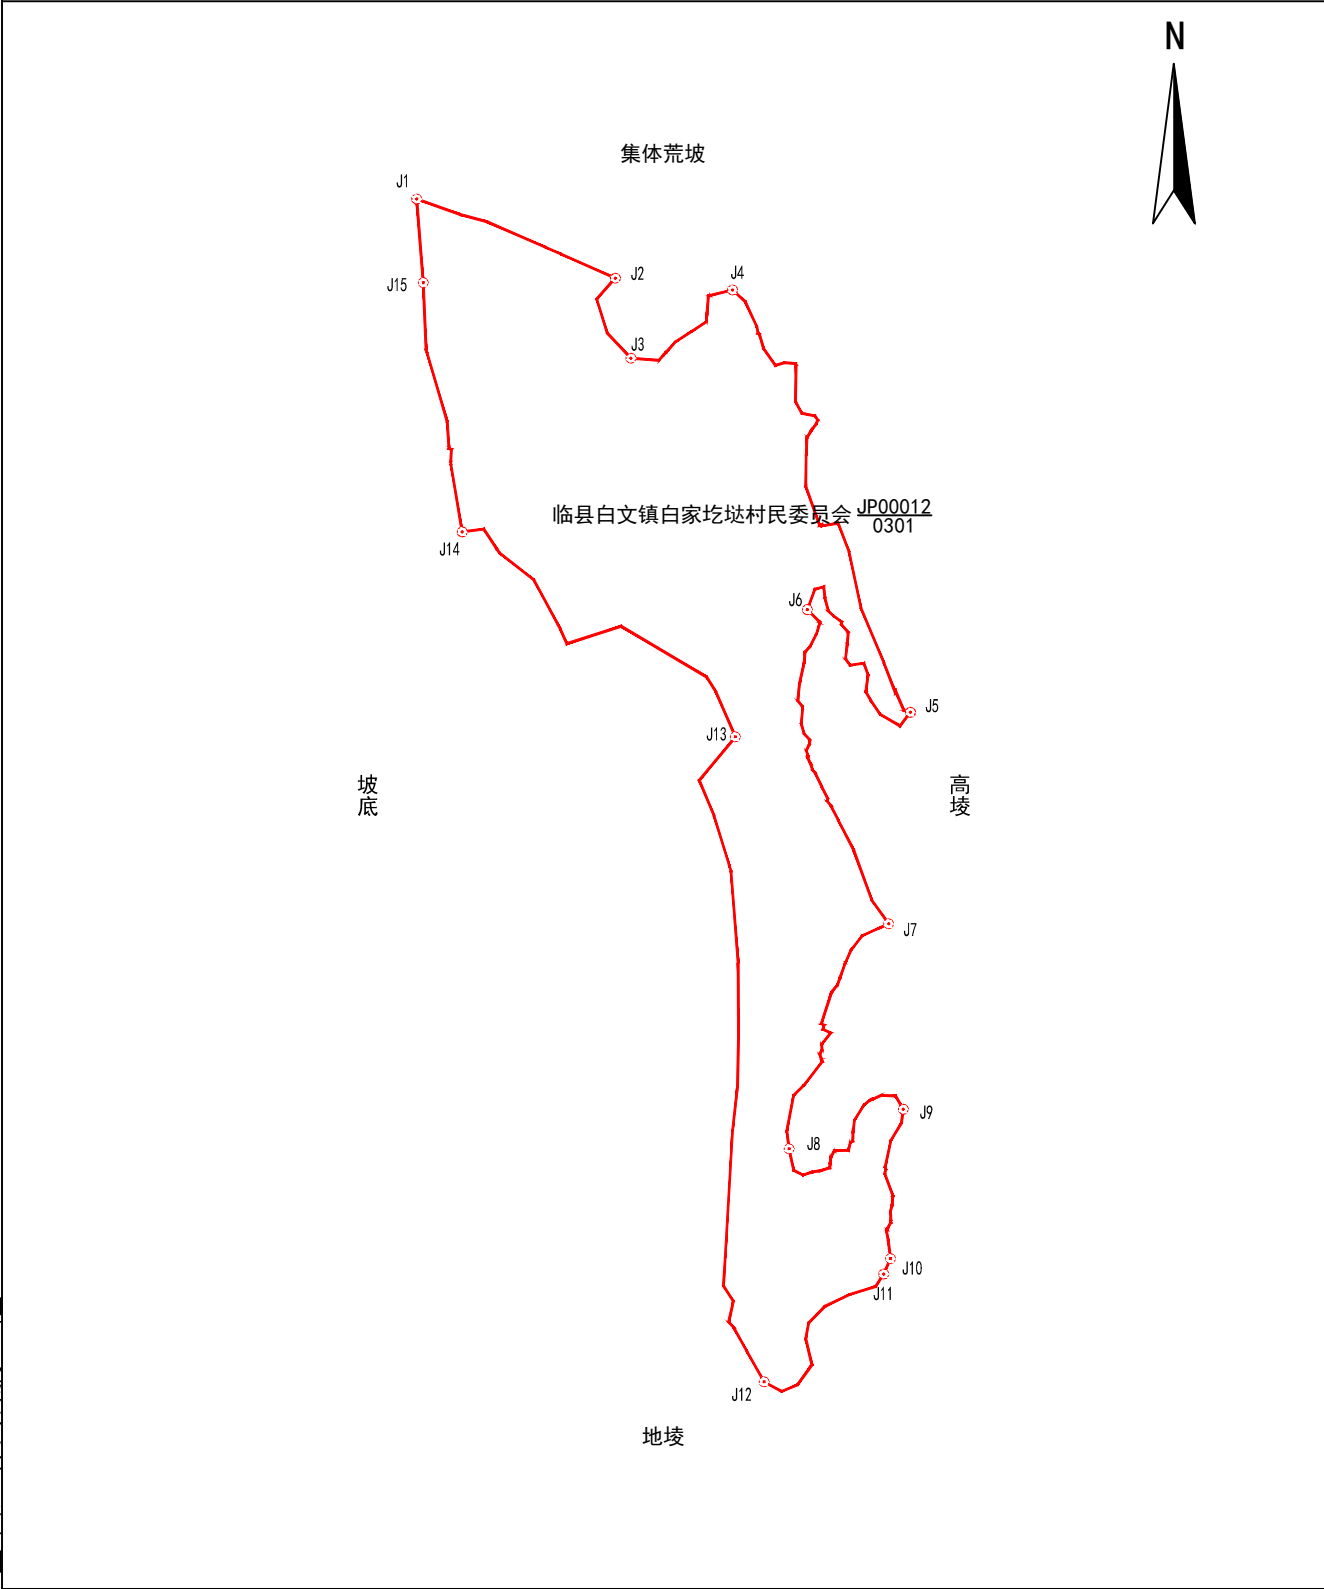

山西凯旋林业有限公司

2026年06月解析法测绘界址点
制图日期：2026年06月03日
审核日期：2026年06月04日

1:2200

制图者：杨杰
审核者：张凯斌