


宗 地 图

单位：m. 亩

|                          |                      |
|--------------------------|----------------------|
| 宗地代码：141124101241JP00014 | 土地权利人：临县白文镇白家圪塔村民委员会 |
| 所在图幅号：4226.00-37500.00   | 宗地面积：83.27亩          |
| 坐落：临县白文镇白家圪塔村            | 小班：                  |

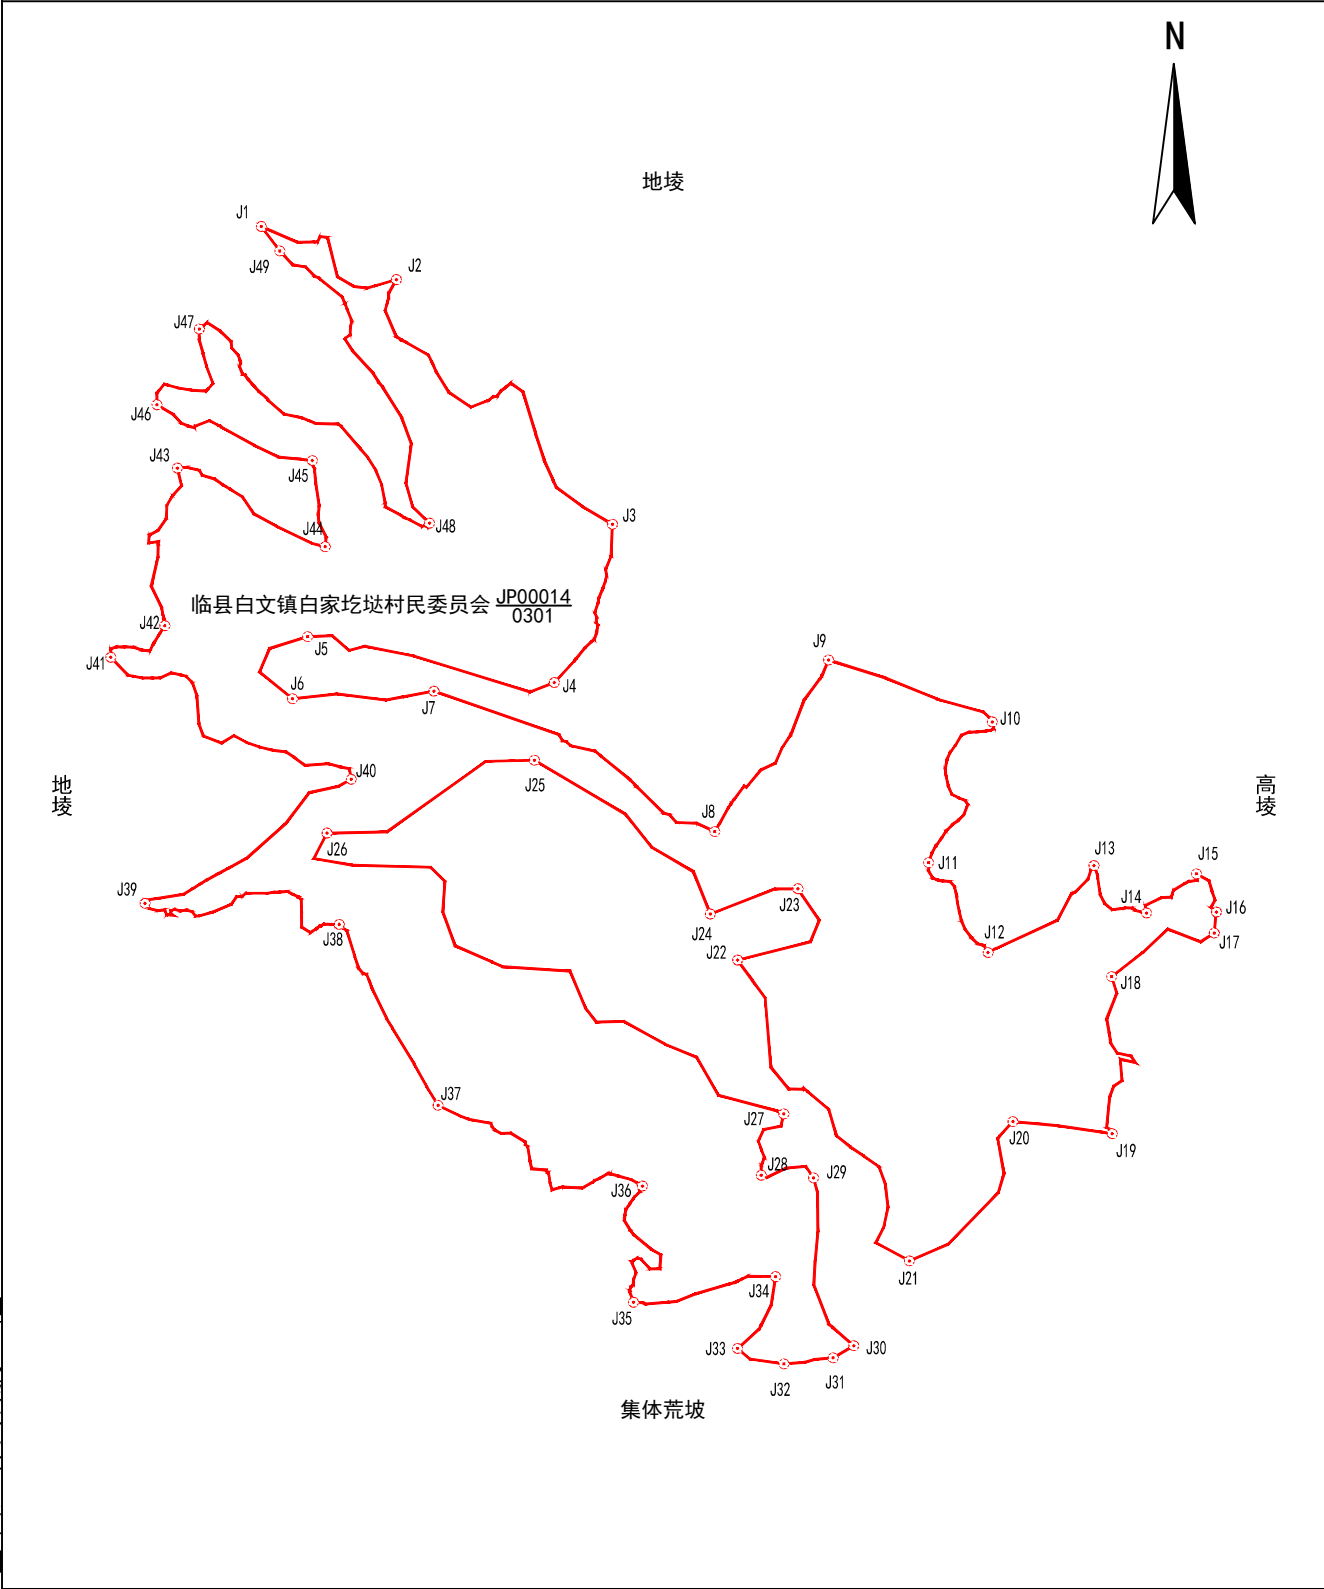

山西凯旋林业有限公司

2026年06月解析法测绘界址点  
制图日期：2026年06月03日  
审核日期：2026年06月04日

1:2900

制图者：杨杰  
审核者：张凯斌