


宗 地 图

单位：亩

宗地代码：141124101200JP00010	土地权利人：临县白文镇白文村民委员会
所在图幅号：4228.00-37510.00	宗地面积：23.94亩
坐落：临县白文镇白文村	小班：

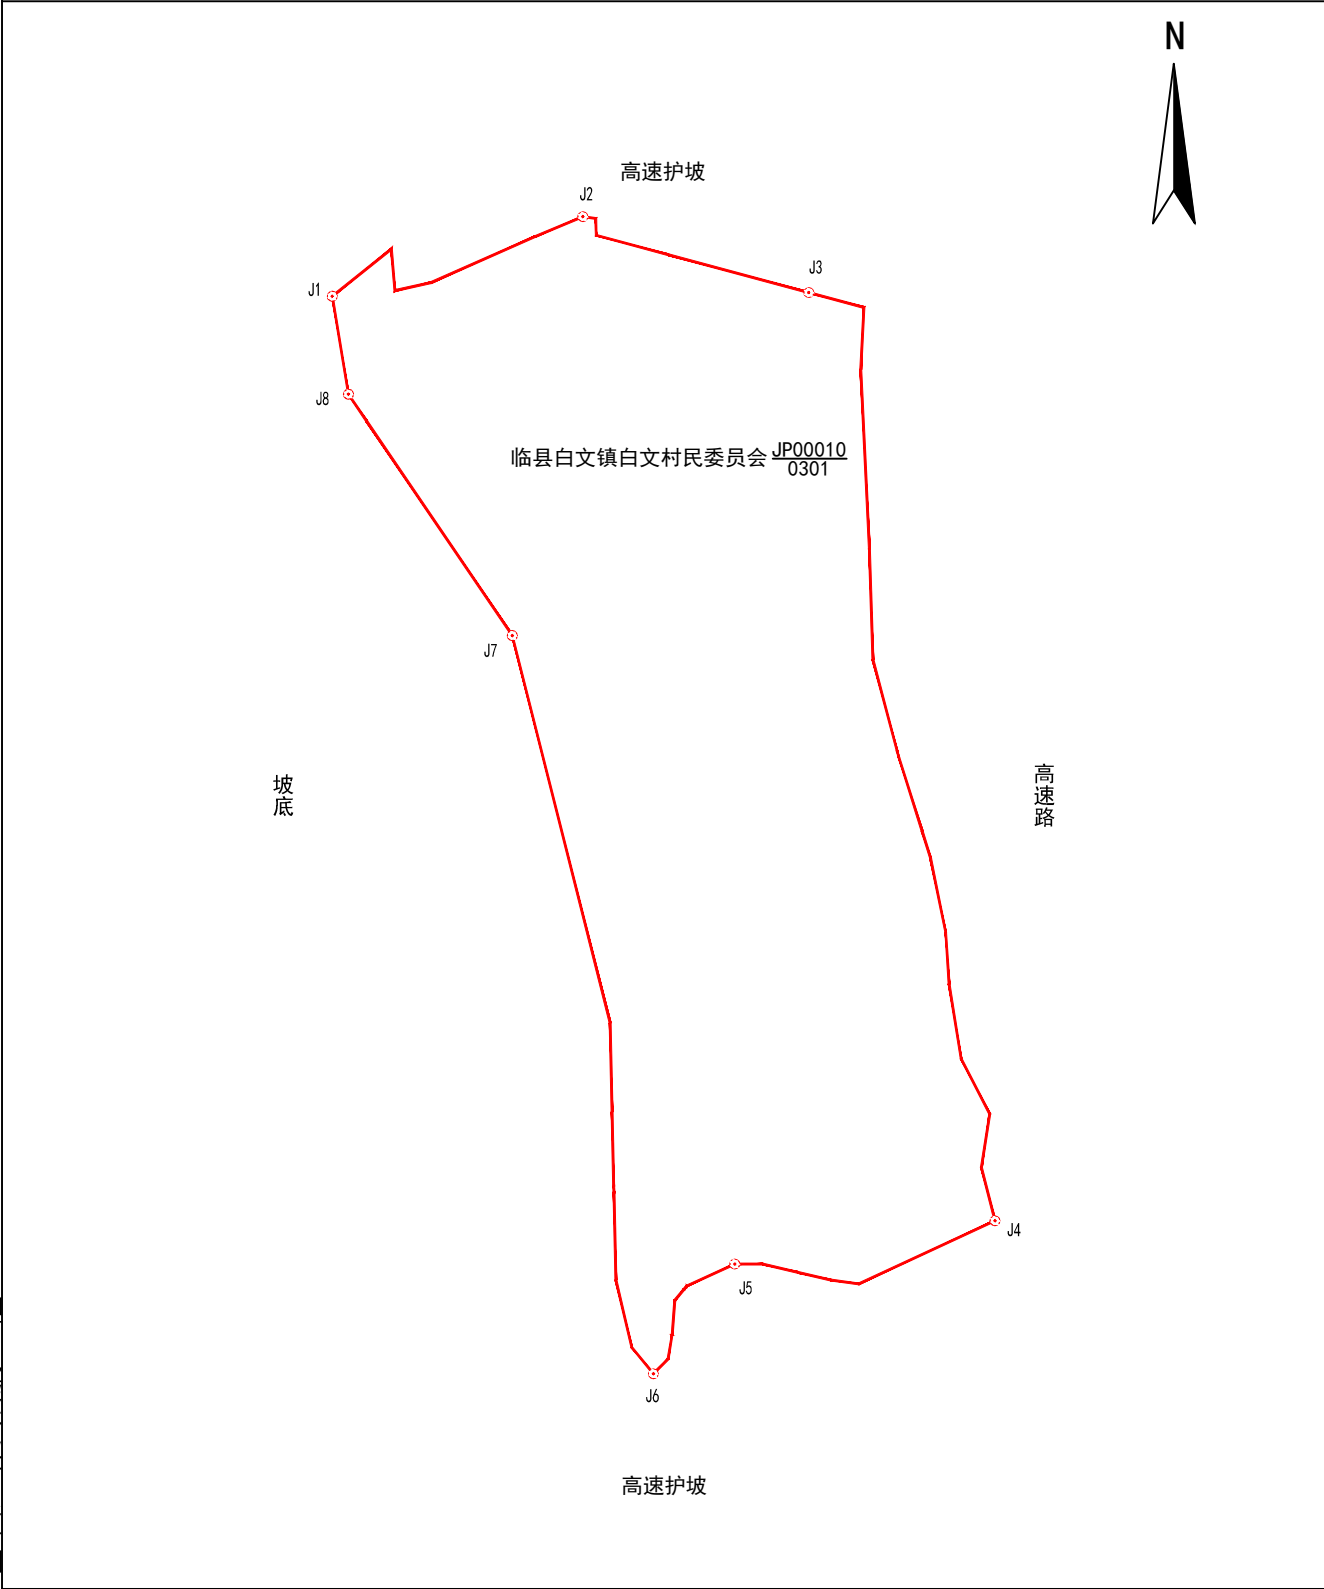

山西凯旋林业有限公司

2026年06月解析法测绘界址点
制图日期：2026年06月03日
审核日期：2026年06月04日

1:1500

制图者：张利民
审核者：高源