


宗 地 图

单位：亩

宗地代码：141124101200JP00019	土地权利人：临县白文镇白文村民委员会
所在图幅号：4226.00-37509.00	宗地面积：14.82亩
坐落：临县白文镇白文村	小班：

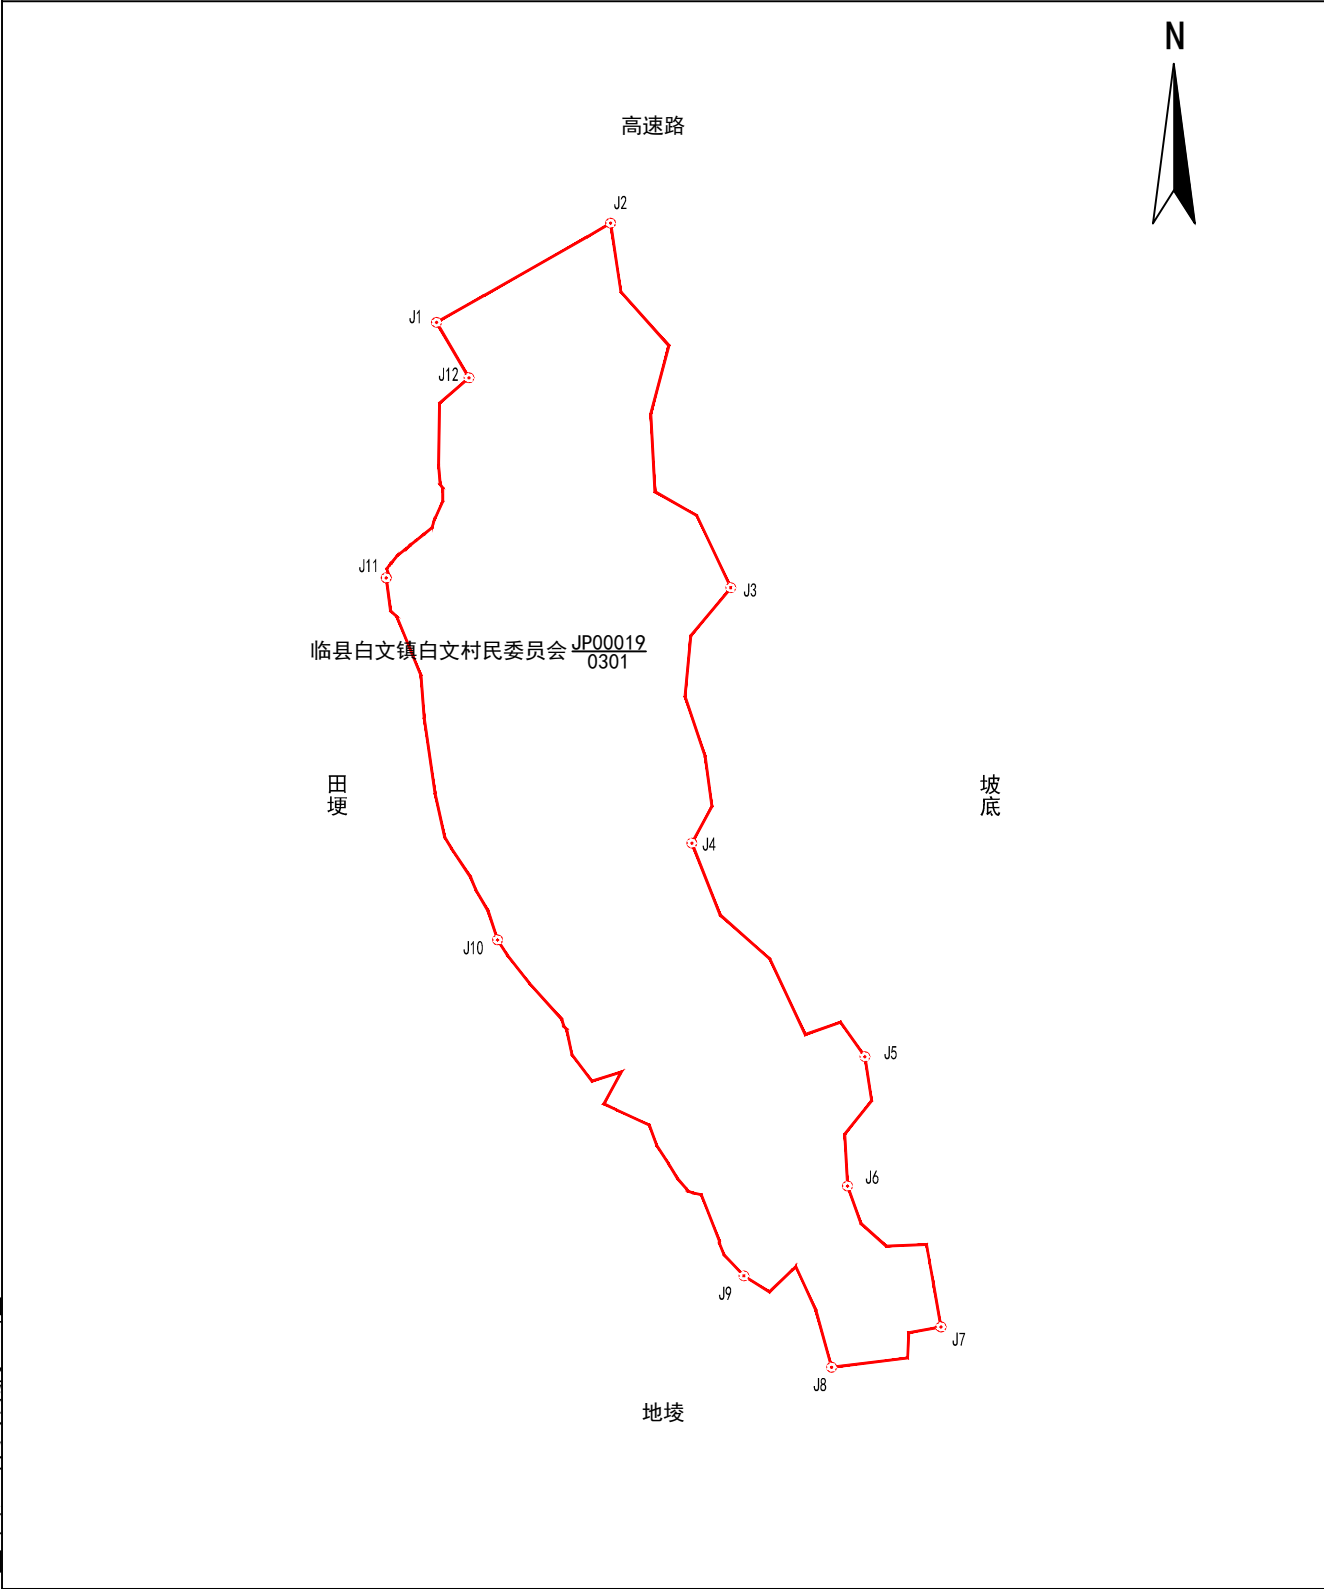

山西凯旋林业有限公司

2026年06月解析法测绘界址点	1:1500	制图者：张利民
制图日期：2026年06月03日		审核者：高源
审核日期：2026年06月04日		