

宗 地 图


单位：m. 亩

宗地代码：141124202211JP00004

土地权利人：临县玉坪乡杨家圪垯村民委员会

所在图幅号：4201.00-37512.00, 4200.00-37512.00

宗地面积：50.33亩

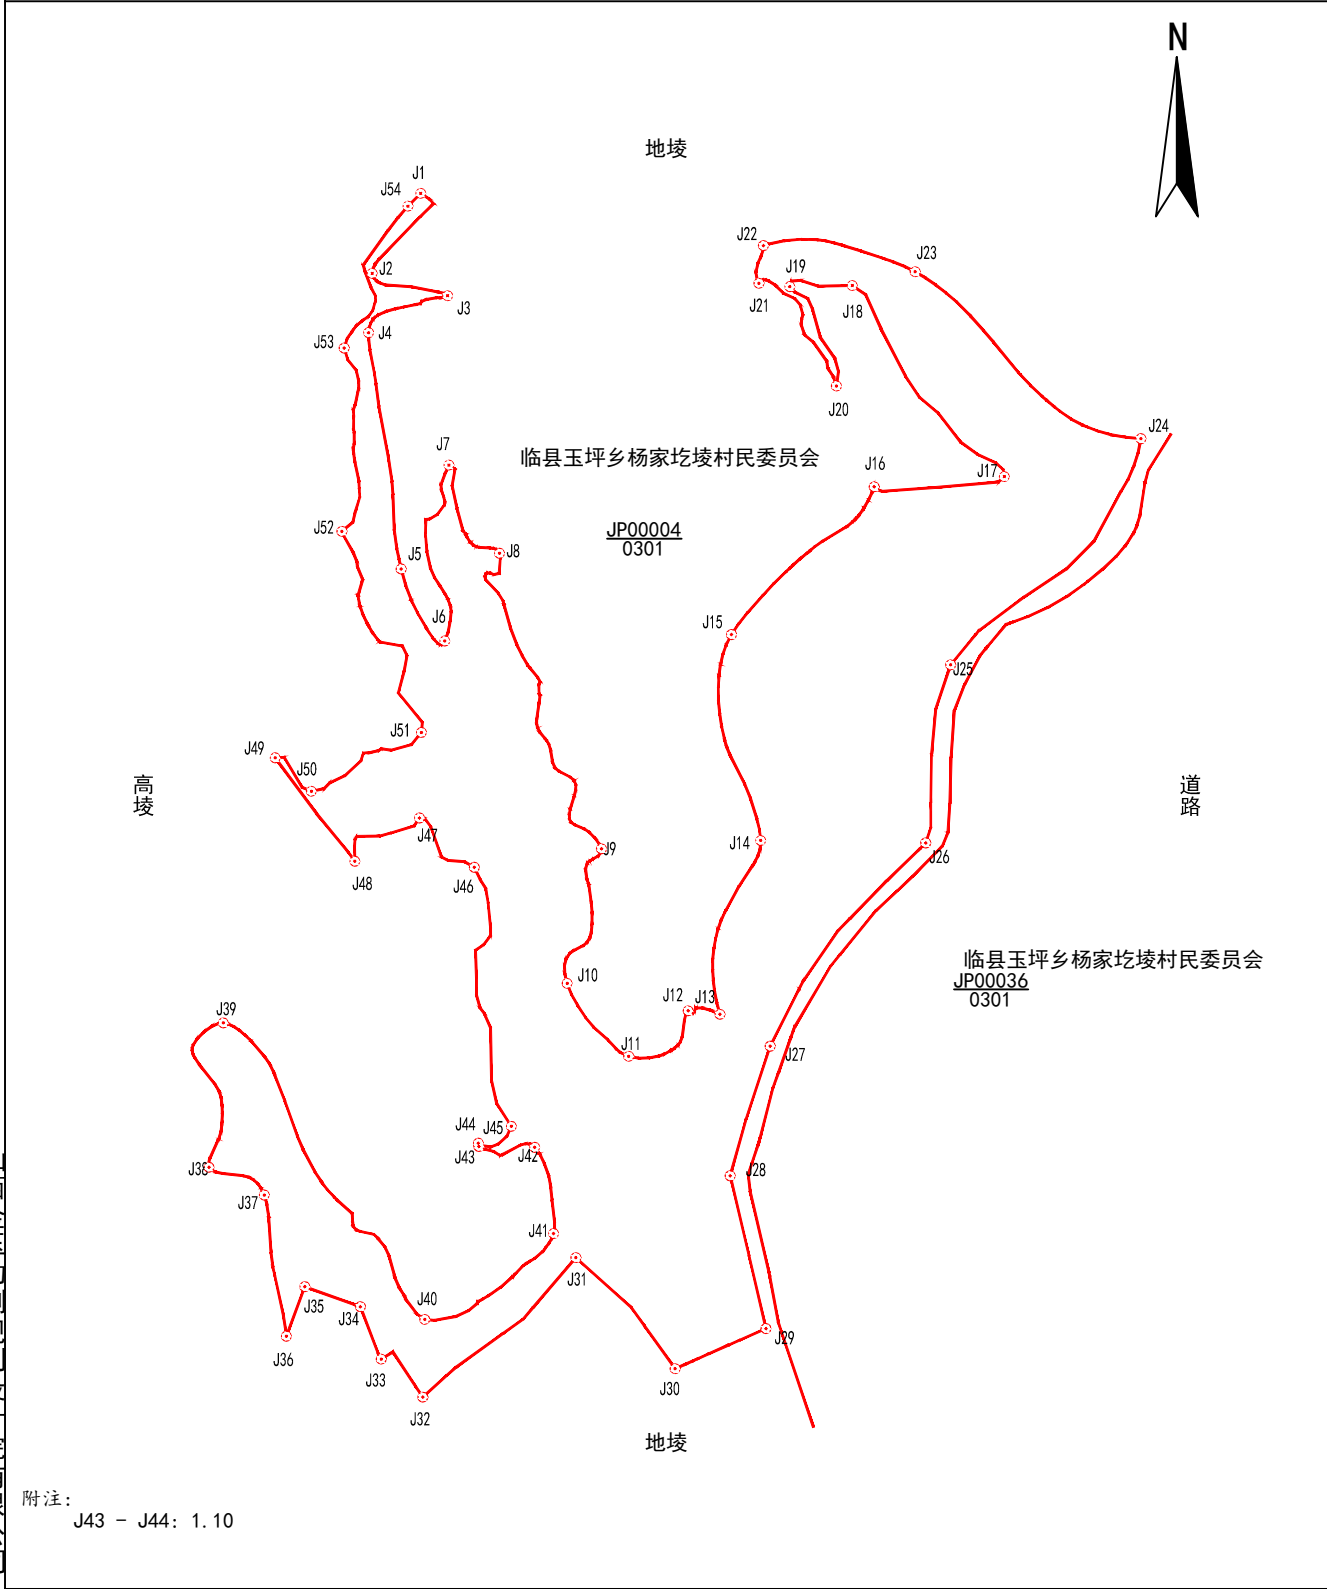

山西金玉勘测规划设计院有限公司

2026年03月解析法测绘界址点
制图日期：2026年03月19日
审核日期：2026年03月20日

1:2500

制图者：胡佳
审核者：王建军