

宗 地 图


单位：m. 亩

宗地代码：141124202211JP00005

土地权利人：临县玉坪乡杨家圪垯村民委员会

所在图幅号：4200. 00-37514. 00, 4199. 00-37514. 00, 4199. 00-37513. 00

宗地面积：154. 74亩

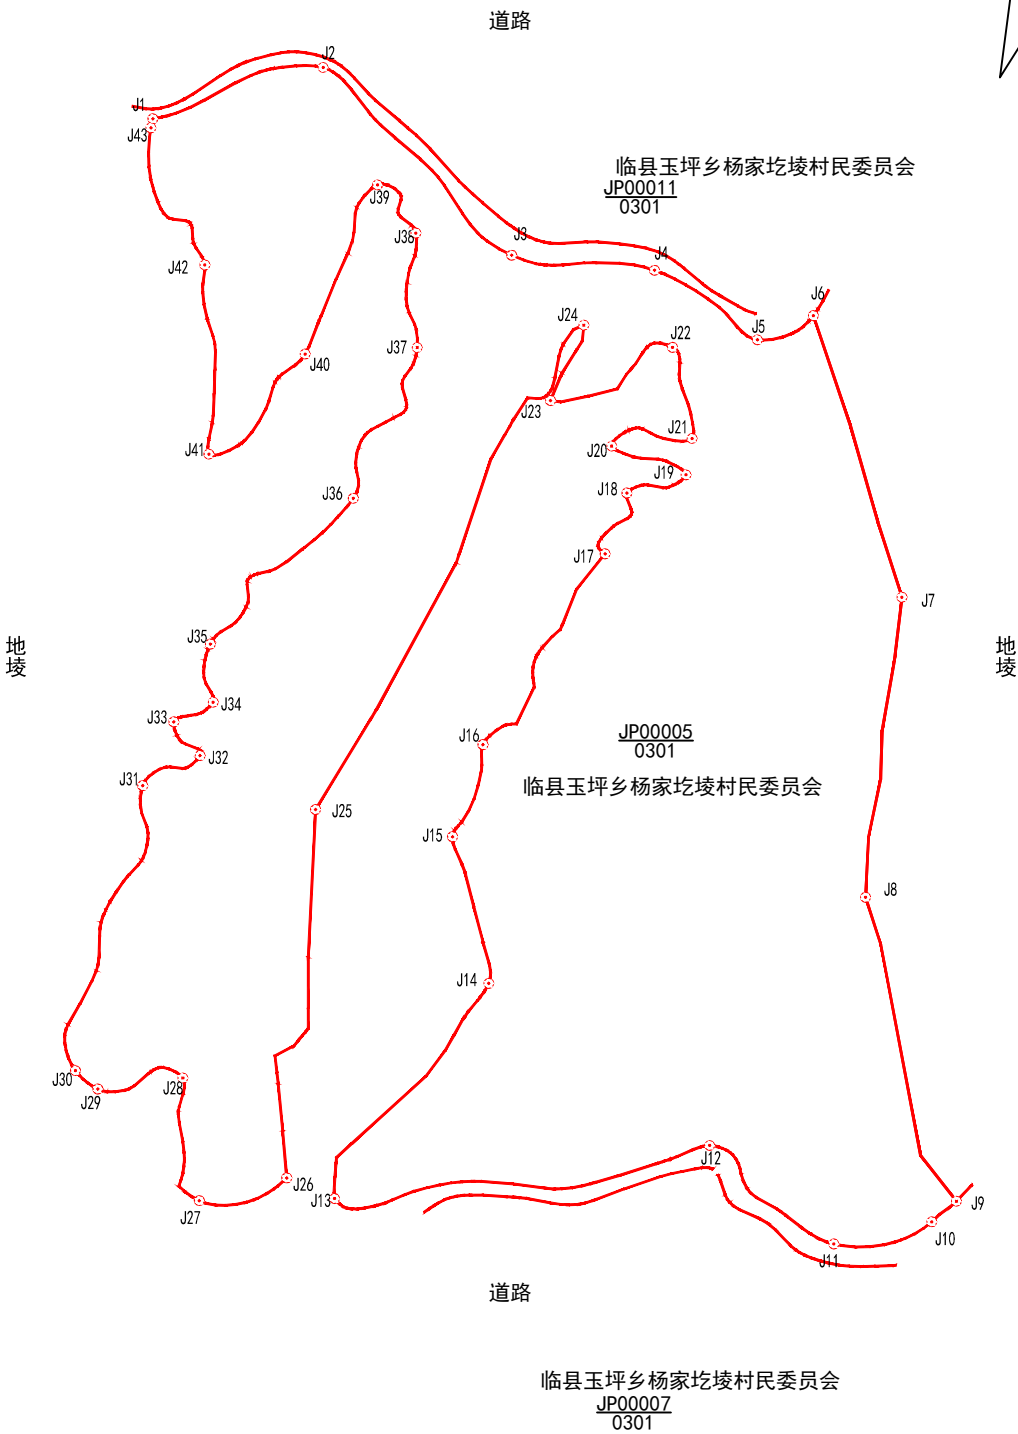

山西金玉勘测规划设计院有限公司

2026年03月解析法测绘界址点
制图日期：2026年03月19日
审核日期：2026年03月20日

1:3300

制图者：胡佳
审核者：王军军