


宗 地 图

单位：m. 亩

宗地代码：141124202211JP00015	土地权利人：临县玉坪乡杨家圪垯村民委员会
所在图幅号：4200.00-37513.00	宗地面积：6.67亩

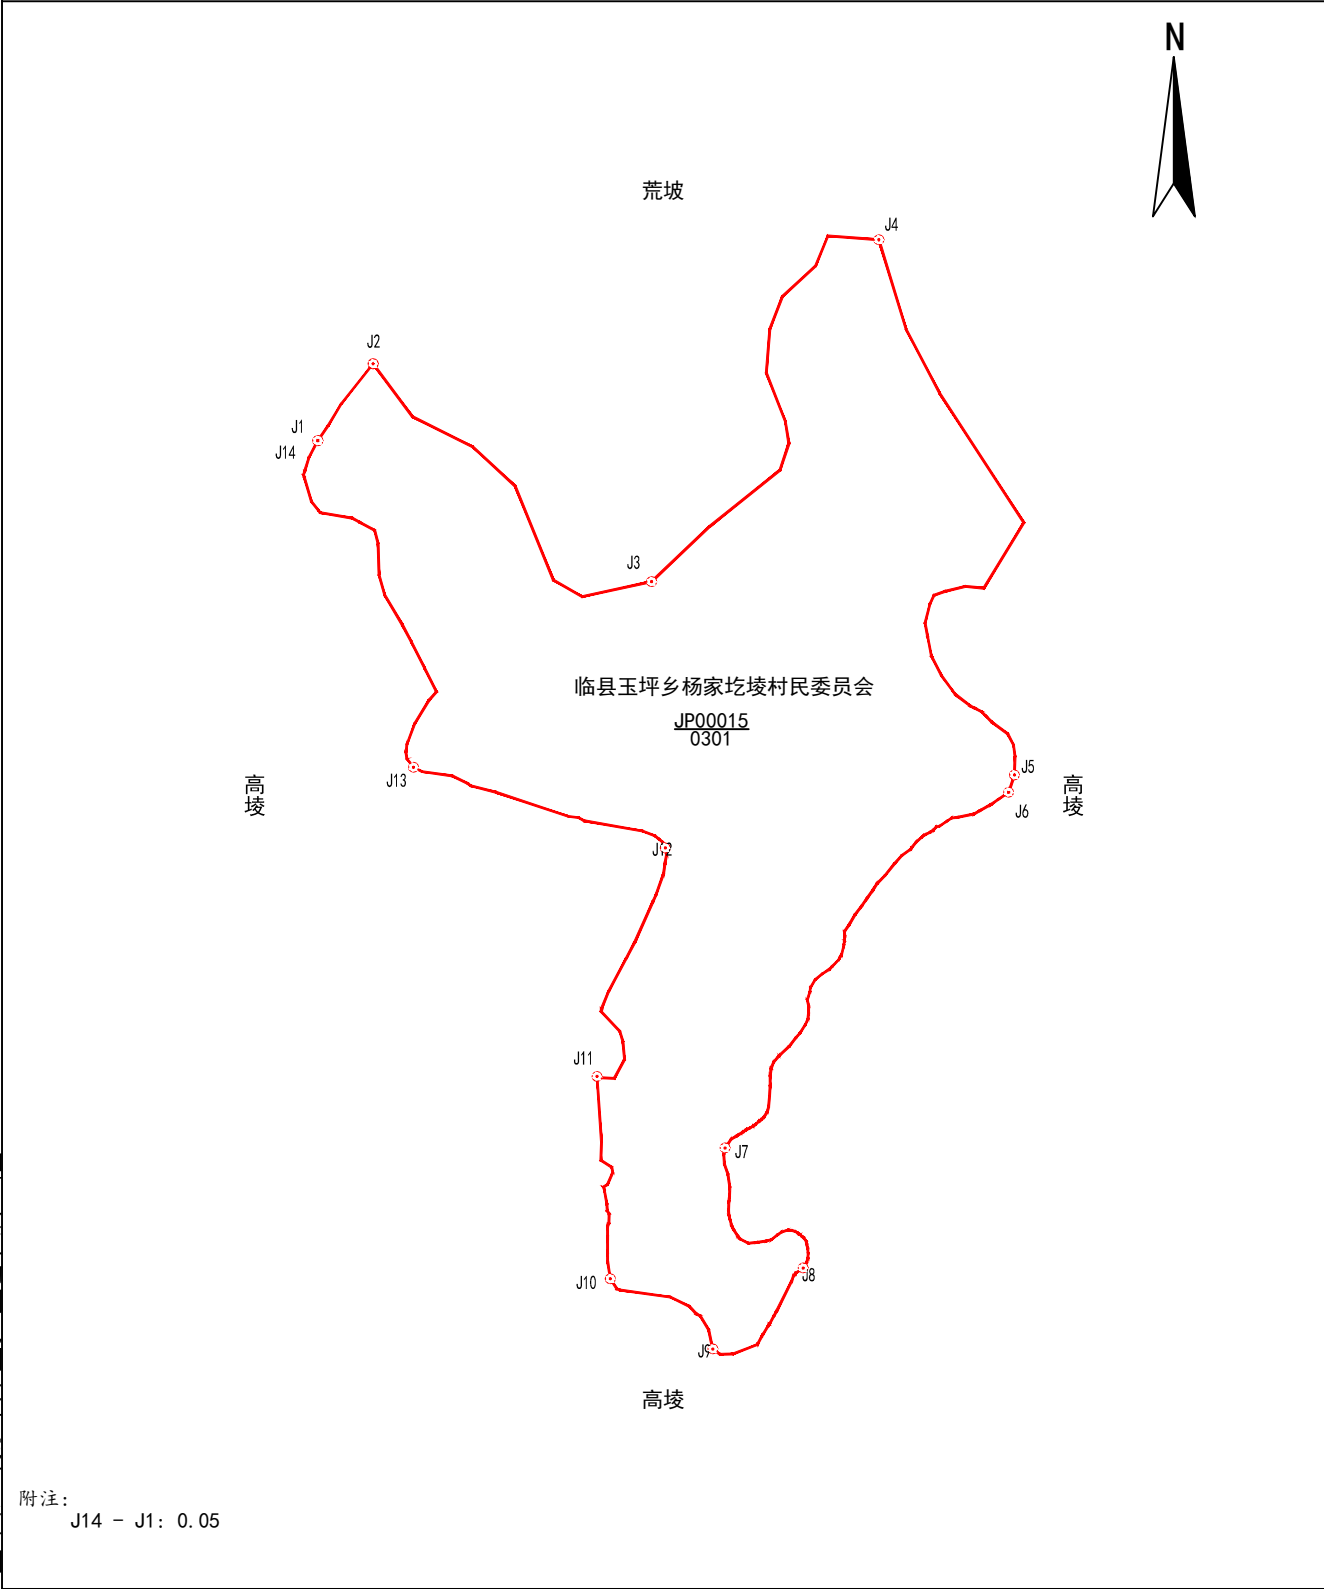

2026年03月解析法测绘界址点	1:900	制图者：胡佳
制图日期：2026年03月19日		审核者：王军军
审核日期：2026年03月20日		