

宗 地 图


单位：m. 亩

宗地代码：141124206200JP00002

土地权利人：临县八堡乡八堡村民委员会

所在图幅号：4222. 00-37458. 00

宗地面积：7. 49亩

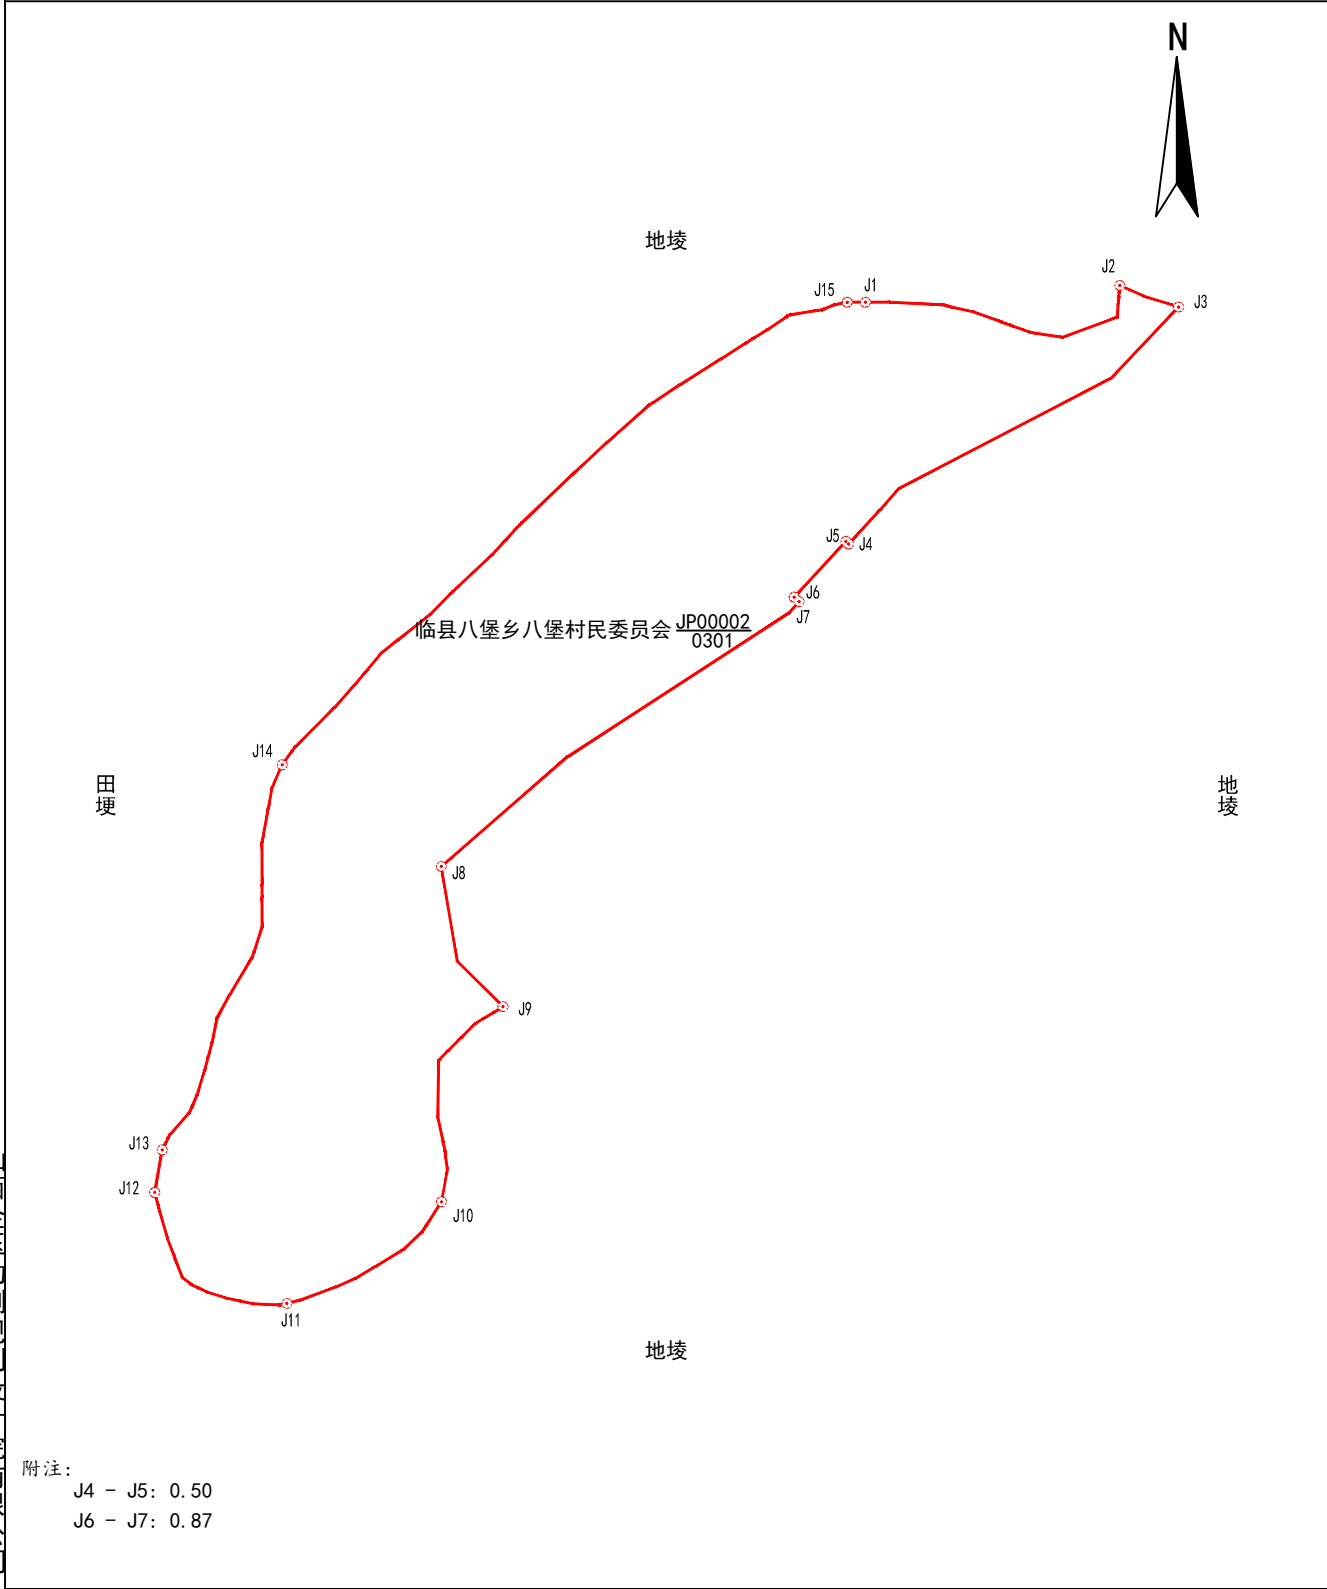

山西金玉勘测规划设计院有限公司

2026年03月解析法测绘界址点
制图日期:2026年03月16日
审核日期:2026年03月17日

1:1000

制图者: 胡佳
审核者: 王军军