

宗 地 图


单位: m. 亩

宗地代码: 141124206201JP00021

土地权利人: 临县八堡乡西洼村民委员会

所在图幅号: 4225. 00-37465. 00, 4225. 00-37464. 00

宗地面积: 100. 70亩

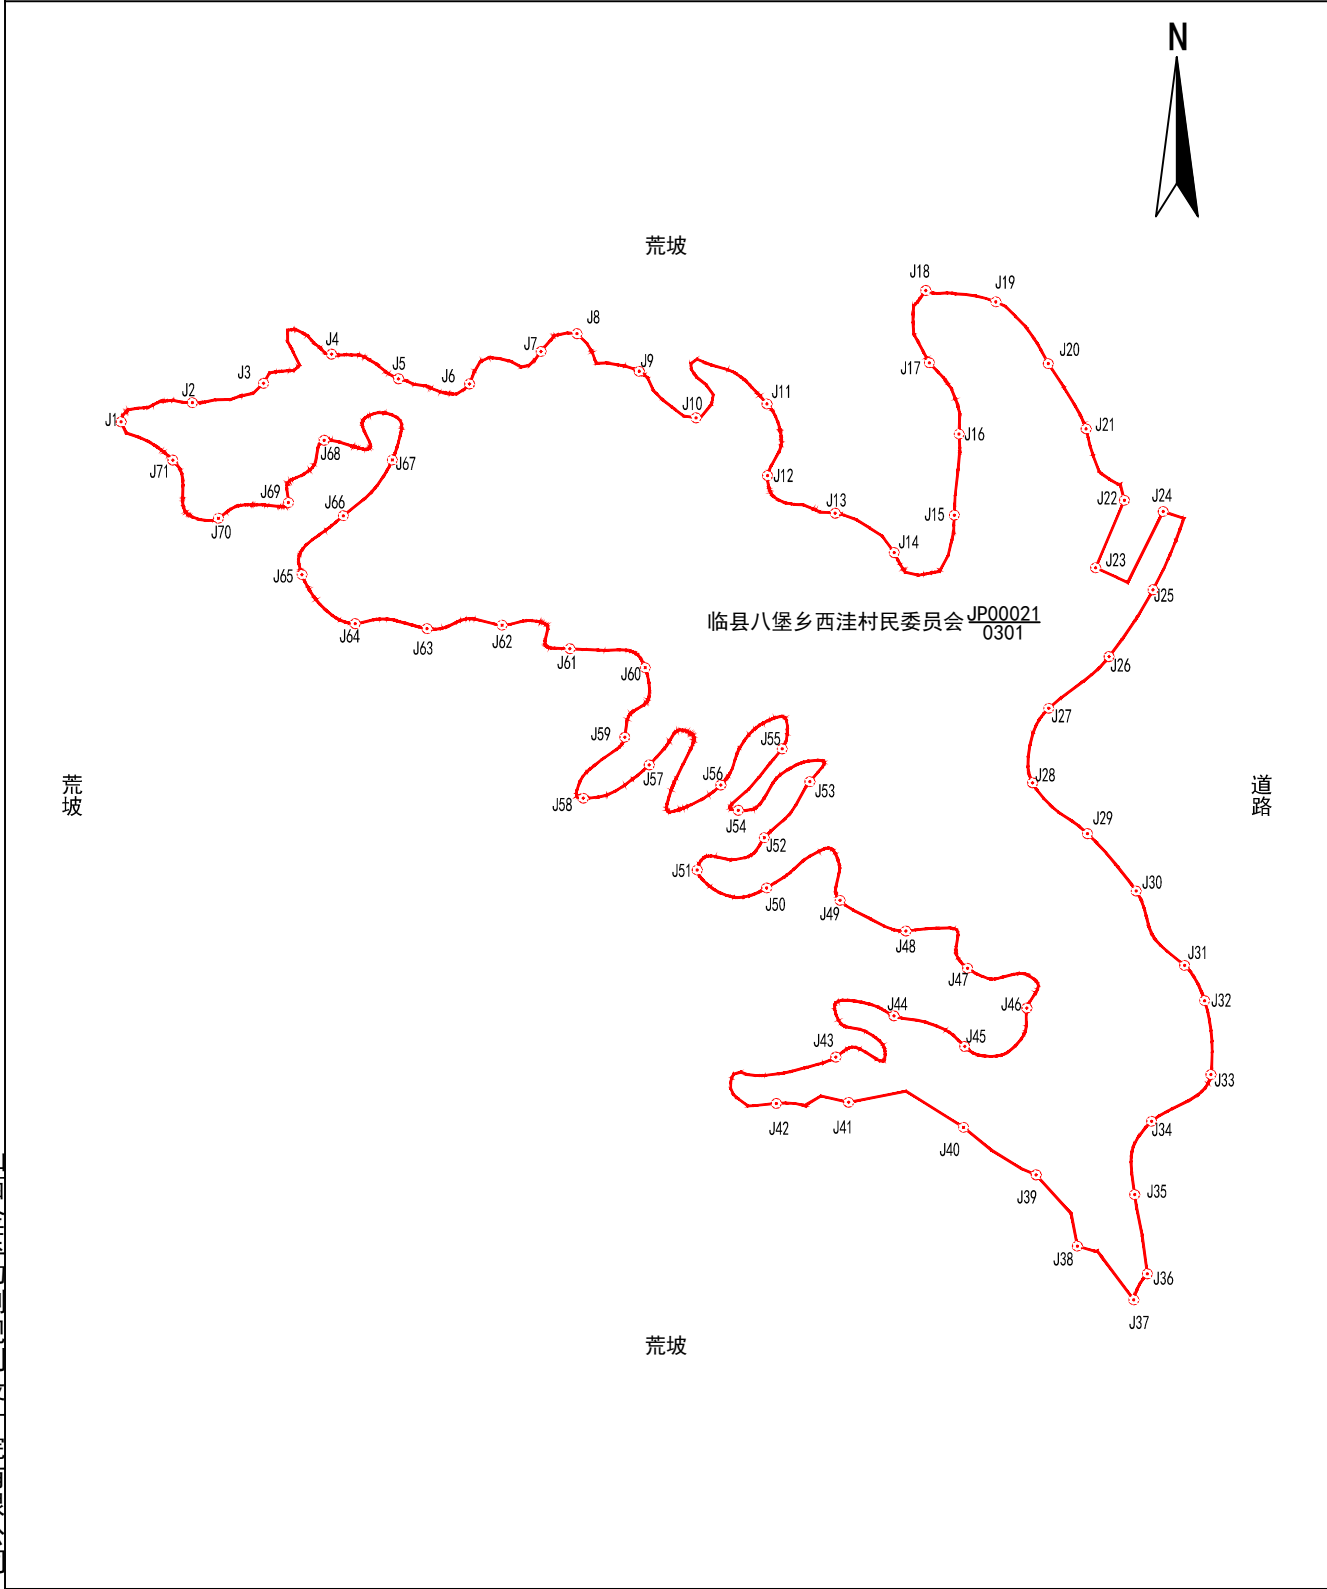

山西金玉勘测规划设计院有限公司

2026年04月解析法测绘界址点
制图日期: 2026年04月01日
审核日期: 2026年04月02日

1: 3200

制图者: 胡佳
审核者: 王建军