

宗 地 图


单位：m. 亩

宗地代码：141124206203JP00005

土地权利人：临县八堡乡李家洼村民委员

所在图幅号：4227.00-37463.00

宗地面积：7.36亩

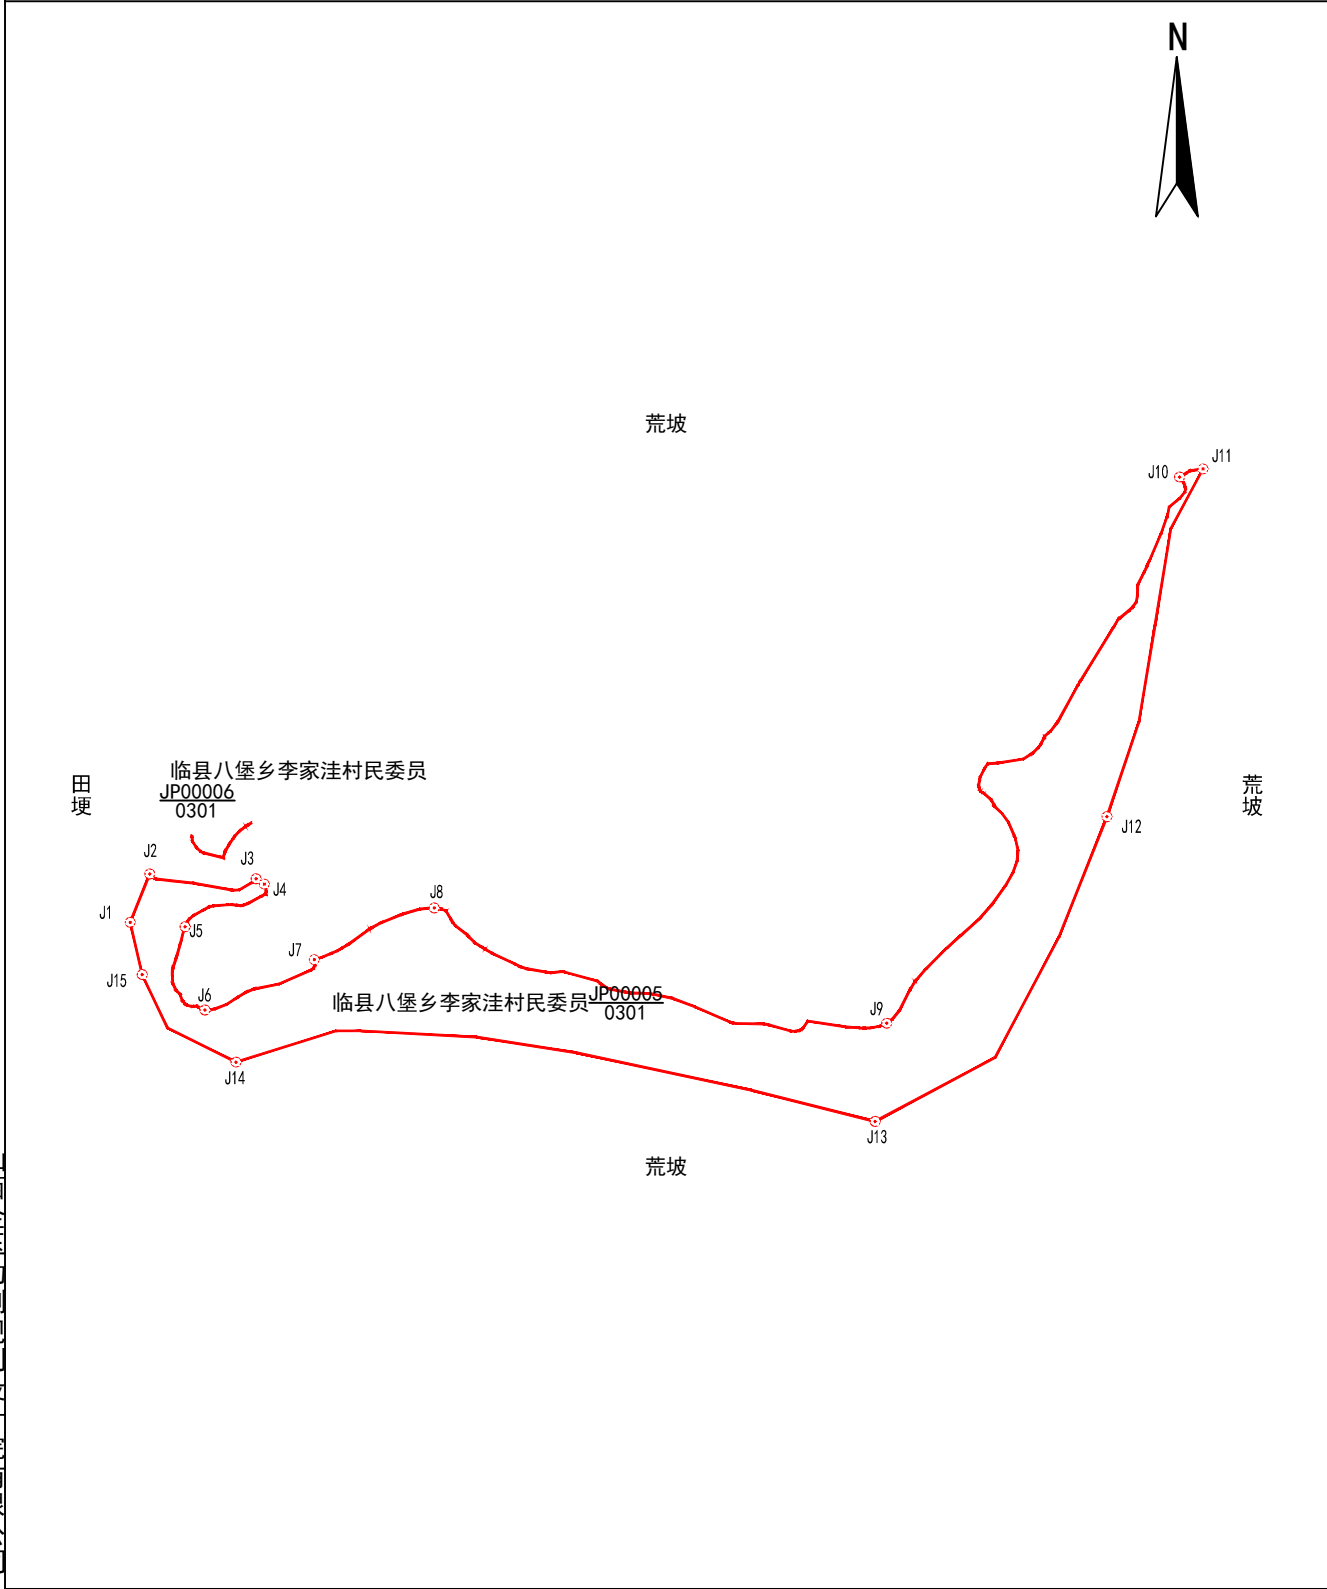

山西金玉勘测规划设计院有限公司

2026年03月解析法测绘界址点
制图日期：2026年03月12日
审核日期：2026年03月13日

1:1600

制图者：胡佳
审核者：王军军