

宗地图


单位: m. 亩

宗地代码: 141124206203JP00019

土地权利人: 临县八堡乡李家洼村民委员

所在图幅号: 4225. 00-37460. 00, 4225. 00-37461. 00

宗地面积: 30. 27亩

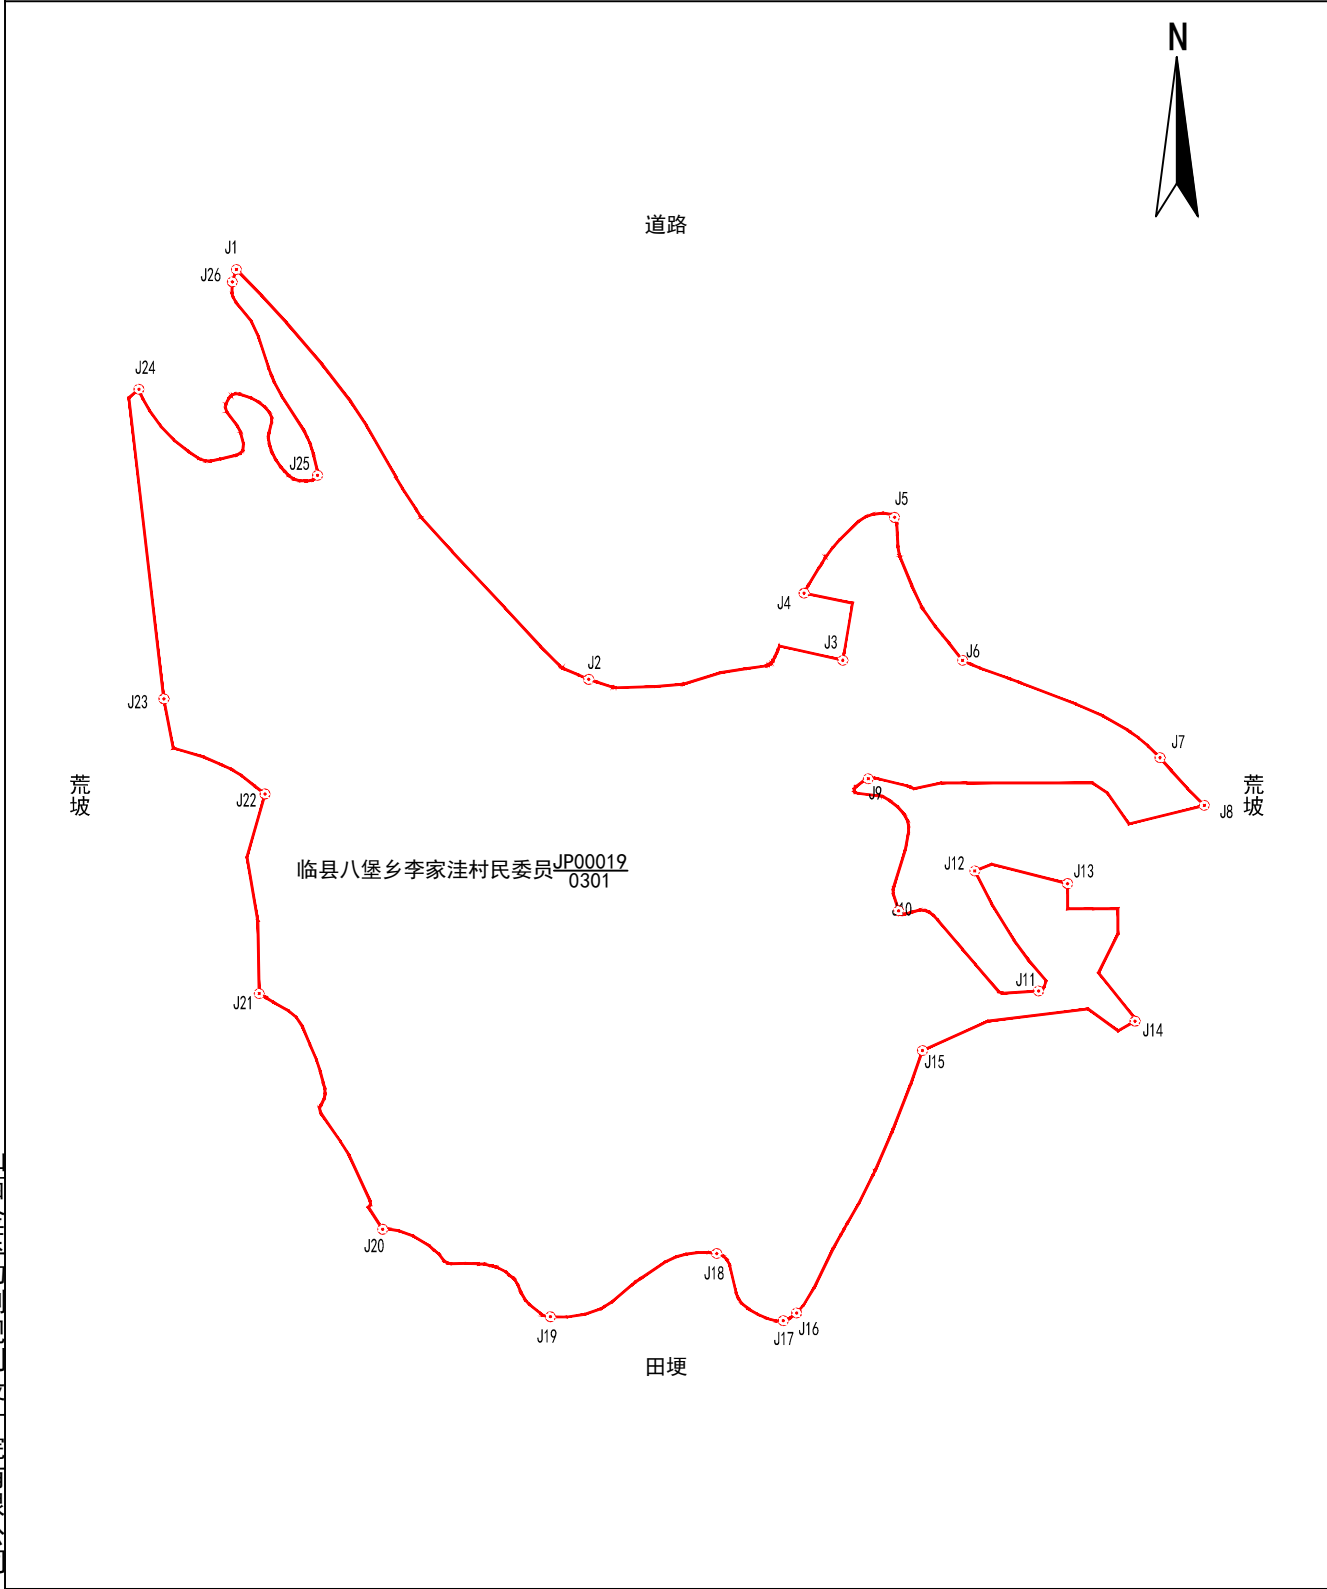

2026年03月解析法测绘界址点
制图日期: 2026年03月12日
审核日期: 2026年03月13日

1: 1500

制图者: 胡佳
审核者: 王军军