

宗 地 图


单位：m. 亩

宗地代码：141124206203JP00034

土地权利人：临县八堡乡李家洼村民委员

所在图幅号：4225. 00-37462. 00, 4225. 00-37463. 00

宗地面积：34. 36亩

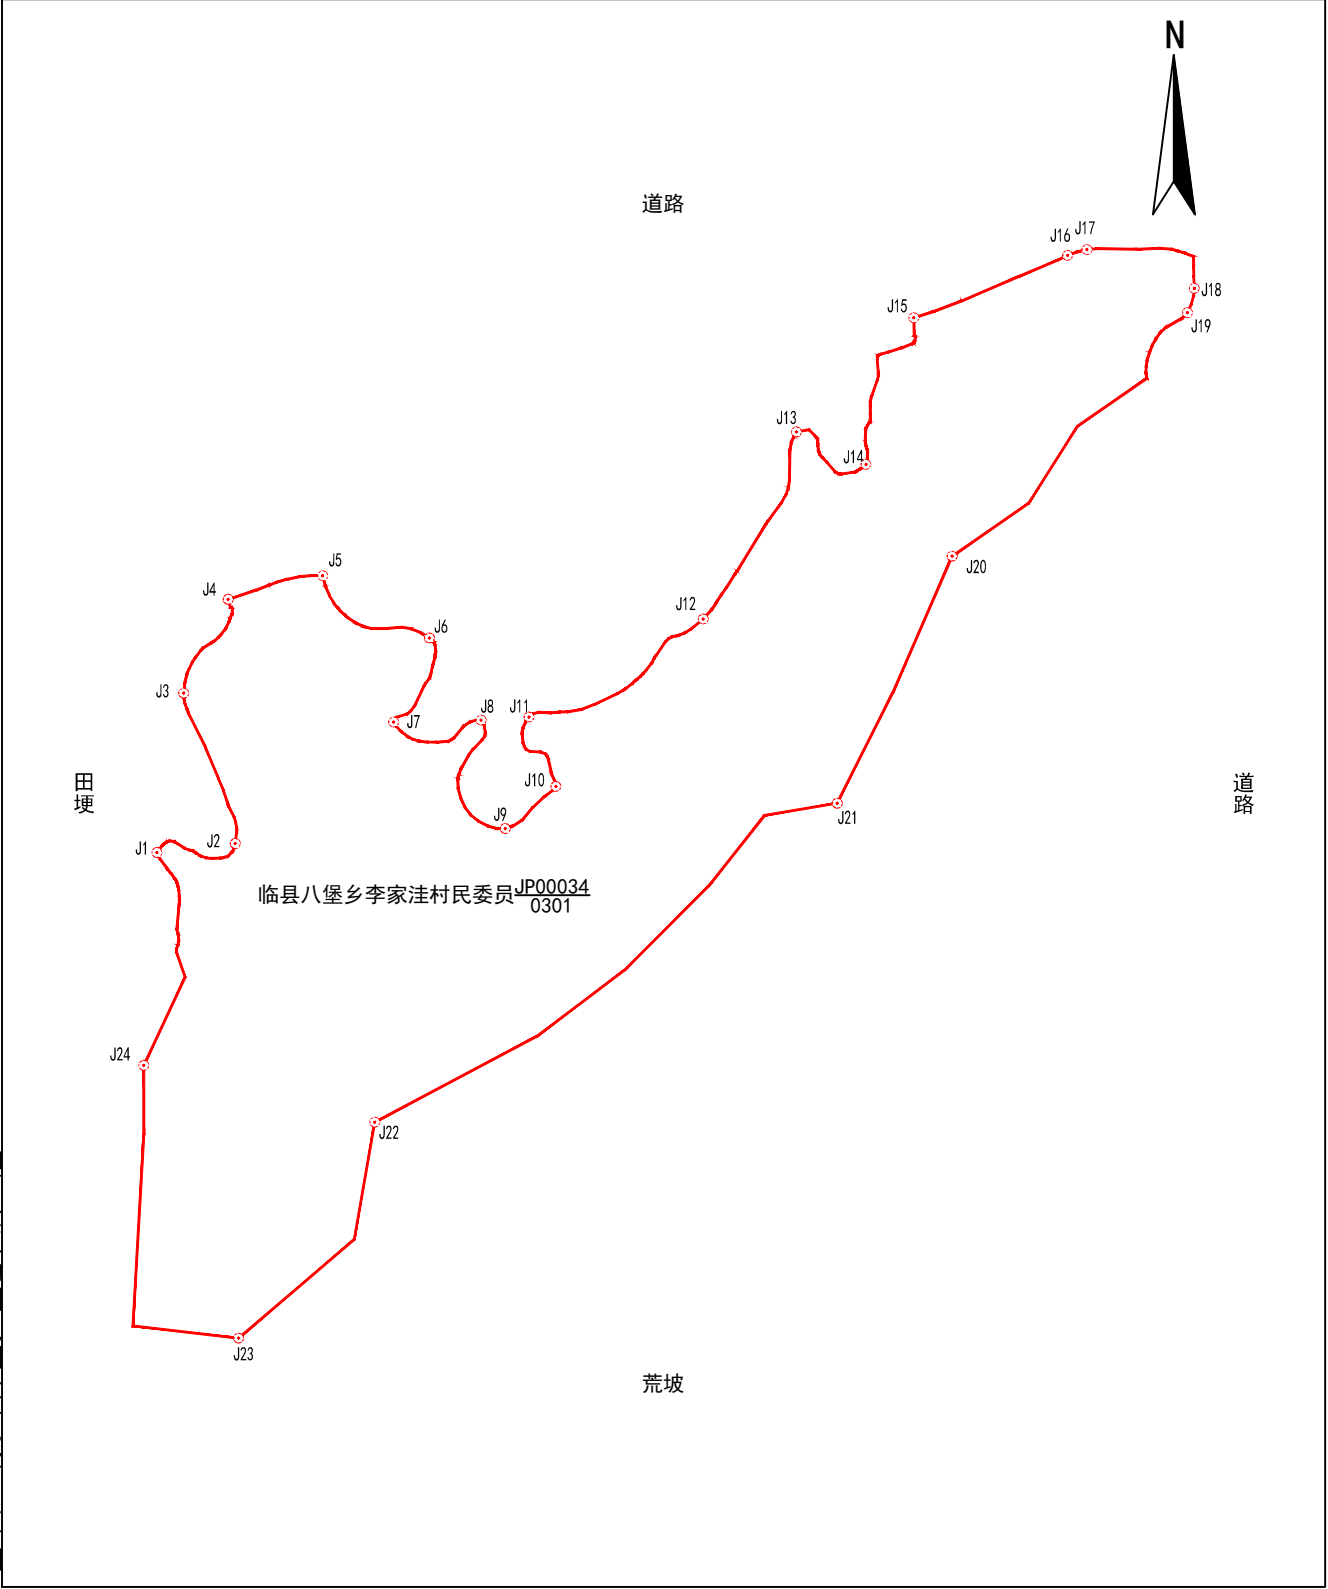

山西金玉勘测规划设计院有限公司

2026年03月解析法测绘界址点
制图日期: 2026年03月12日
审核日期: 2026年03月13日

1:1900

制图者: 胡佳
审核者: 王军军