

宗 地 图


单位：m. 亩

宗地代码：141124206208JP00008

土地权利人：临县八堡乡马家湾村民委员会

所在图幅号：4218. 00-37456. 00

宗地面积：2. 85亩

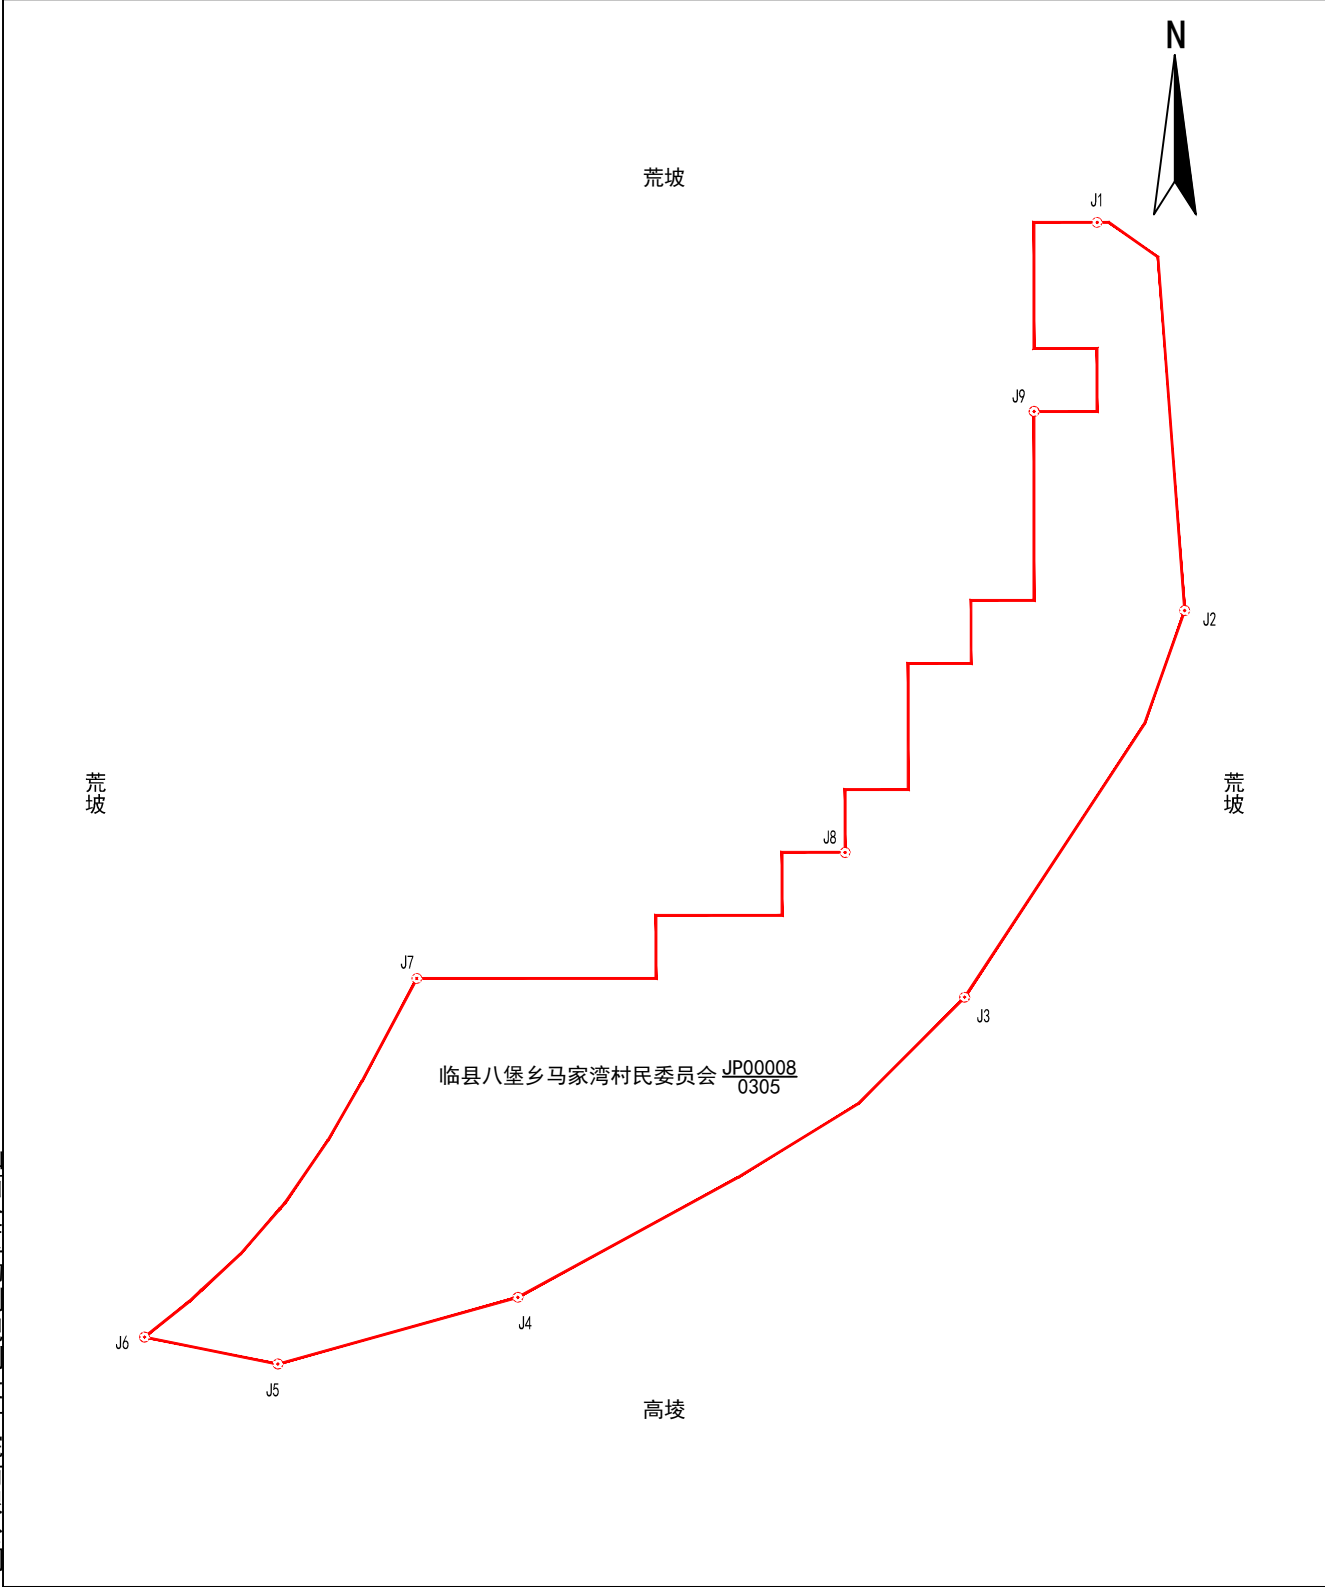

山西金玉勘测规划设计院有限公司

2026年03月解析法测绘界址点
制图日期：2026年03月25日
审核日期：2026年03月26日

1: 600

制图者：胡佳
审核者：王军军