

宗 地 图


单位: m. 亩

宗地代码: 141124206210JP00004

土地权利人：临县八堡乡周家沟村民委员会

所在图幅号: 4229.00-37459.00

宗地面积：5.32亩

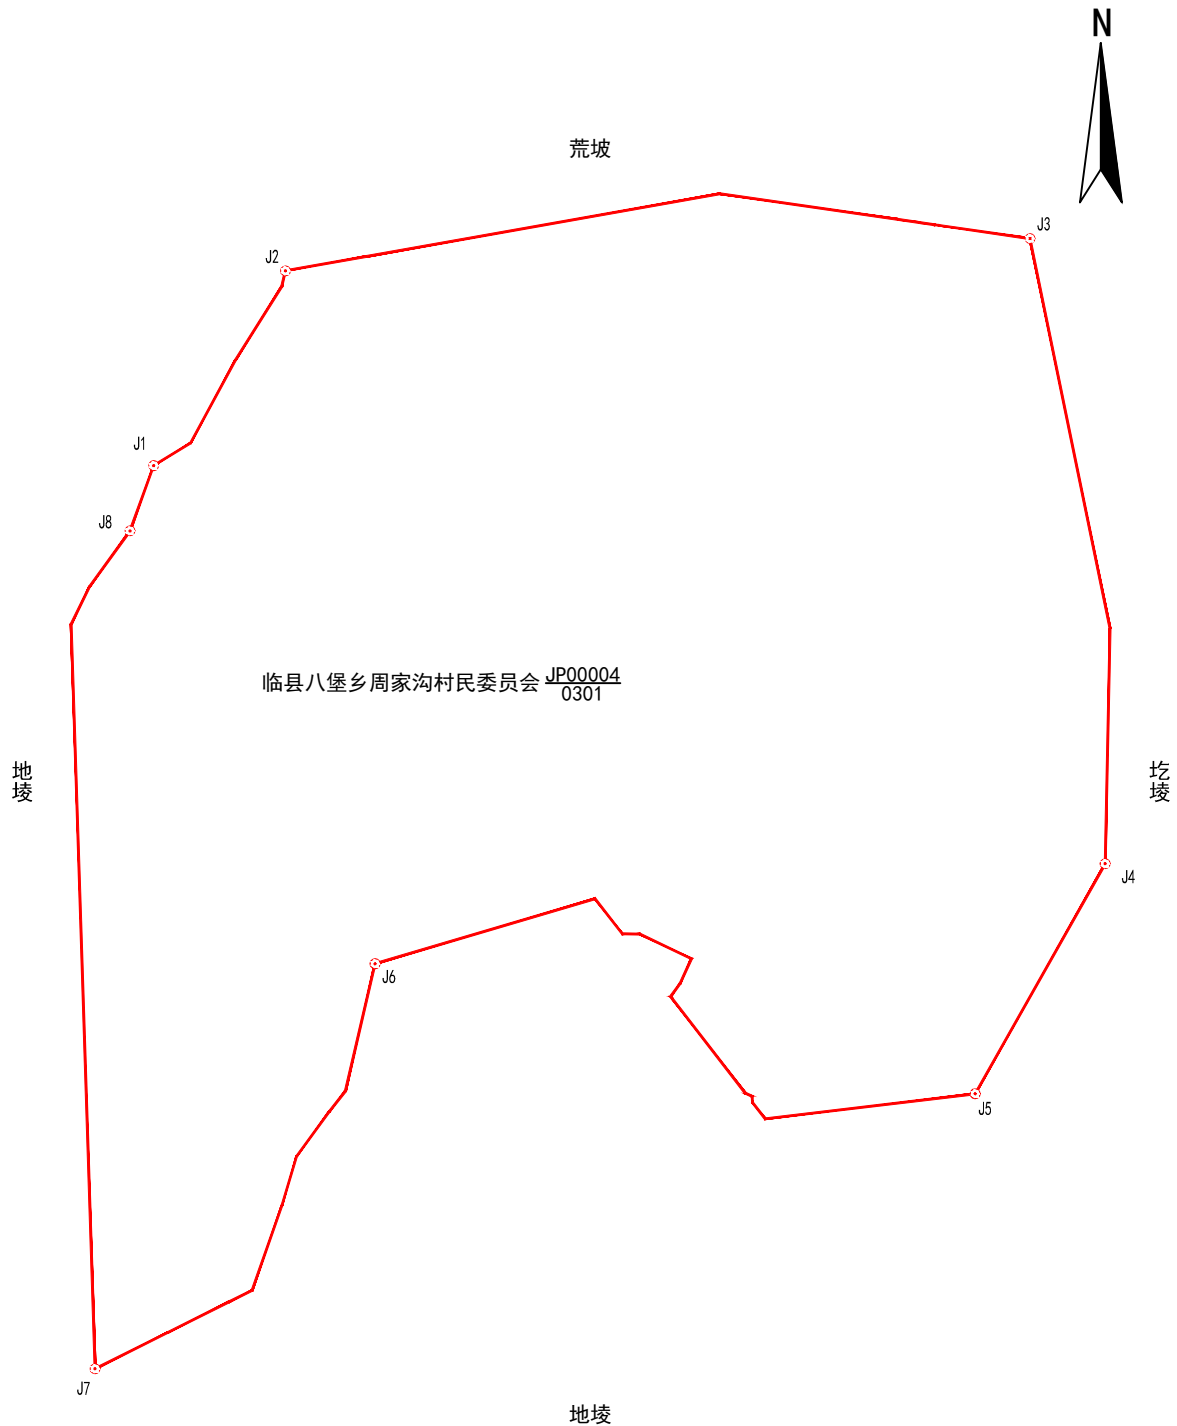

临县八堡乡周家沟村民委员会 JP00004
0301

地埭

圪垯

地埭

山西金玉勘测规划设计院有限公司

2026年04月解析法测绘界址点
制图日期:2026年04月09日
审核日期:2026年04月10日

1 : 500

制图者：胡佳
审核者：王军军