

宗 地 图


单位：m. 亩

宗地代码：141124206212JP00003

土地权利人：临县八堡乡枣树塬村民委员会

所在图幅号：4227. 00-37457. 00

宗地面积：4. 22亩

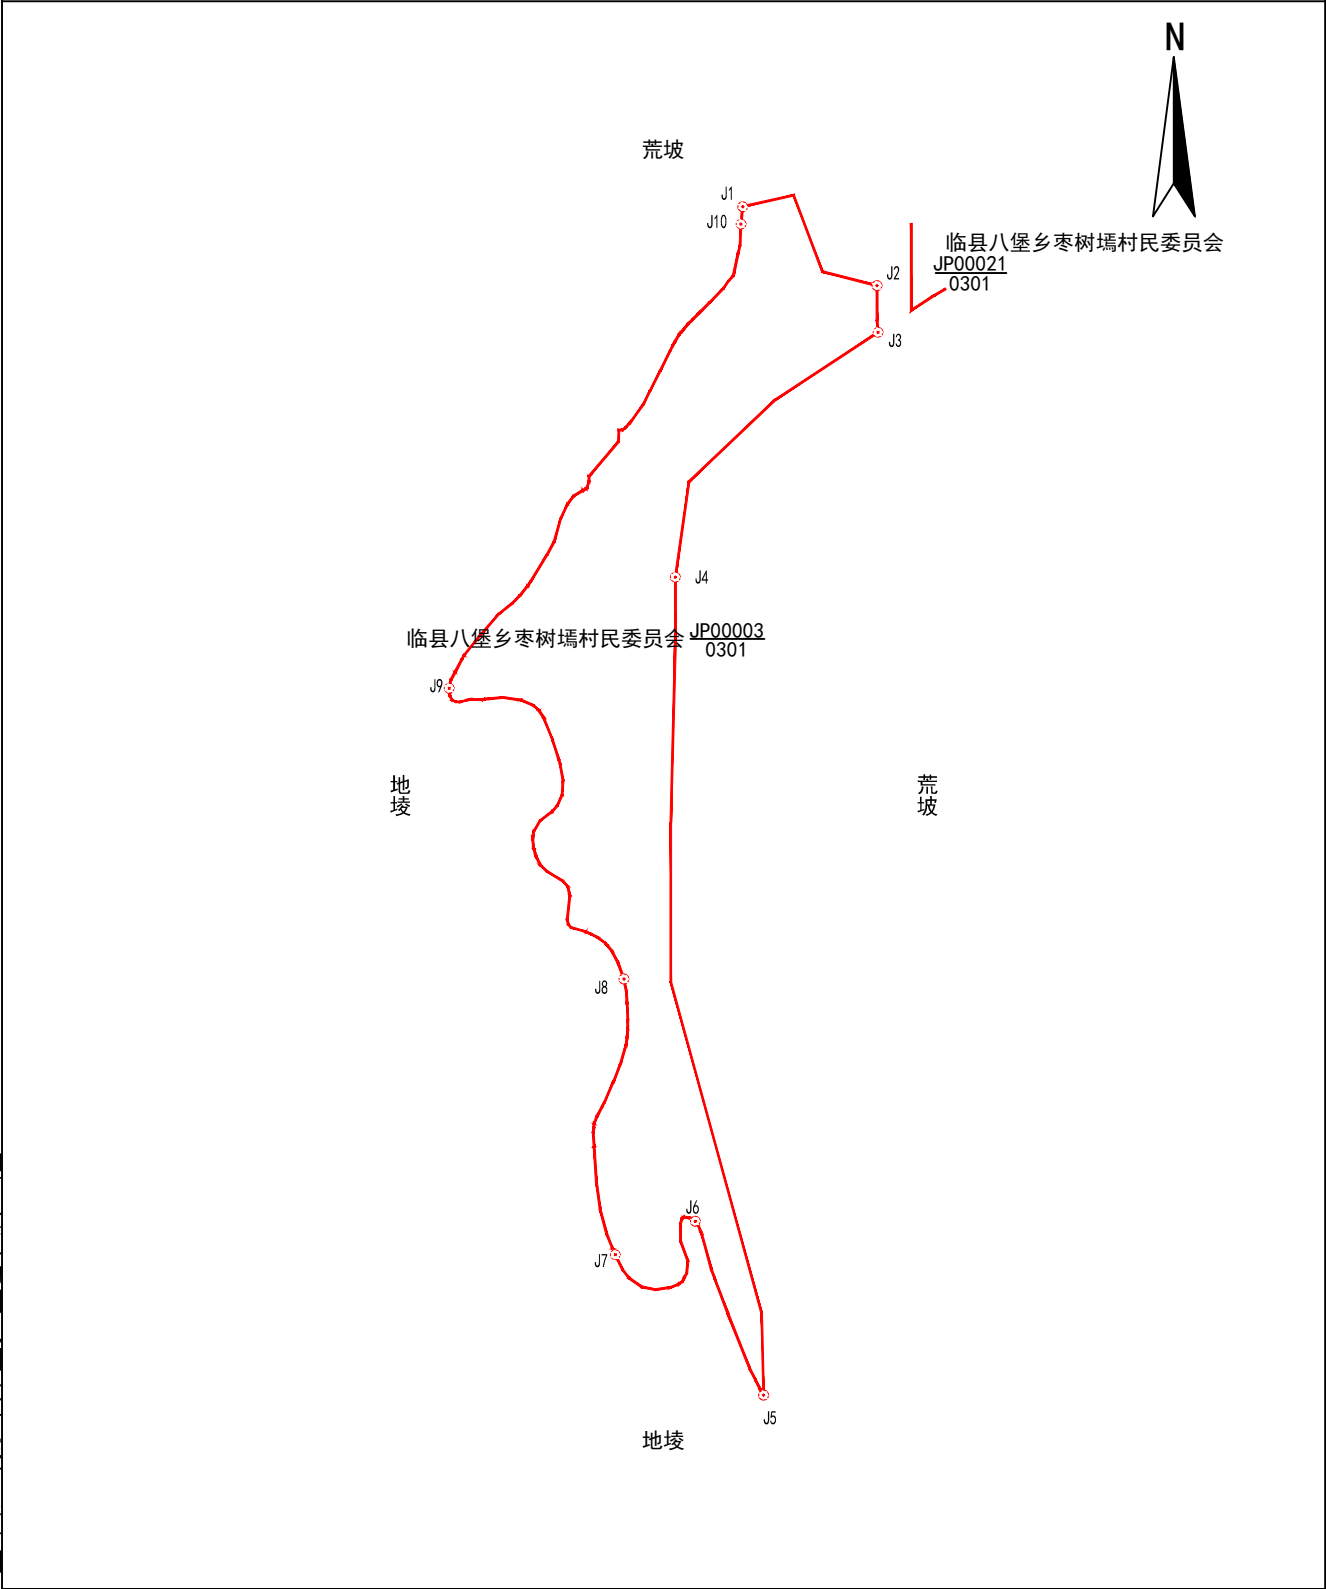

山西金玉勘测规划设计院有限公司

2026年04月解析法测绘界址点
制图日期：2026年04月06日
审核日期：2026年04月07日

1:1100

制图者：胡佳
审核者：王军军