

宗 地 图


单位：m. 亩

宗地代码：141124206215JP00014

土地权利人：临县八堡乡雷家沟村民委员会

所在图幅号：4215. 00-37461. 00

宗地面积：4. 40亩

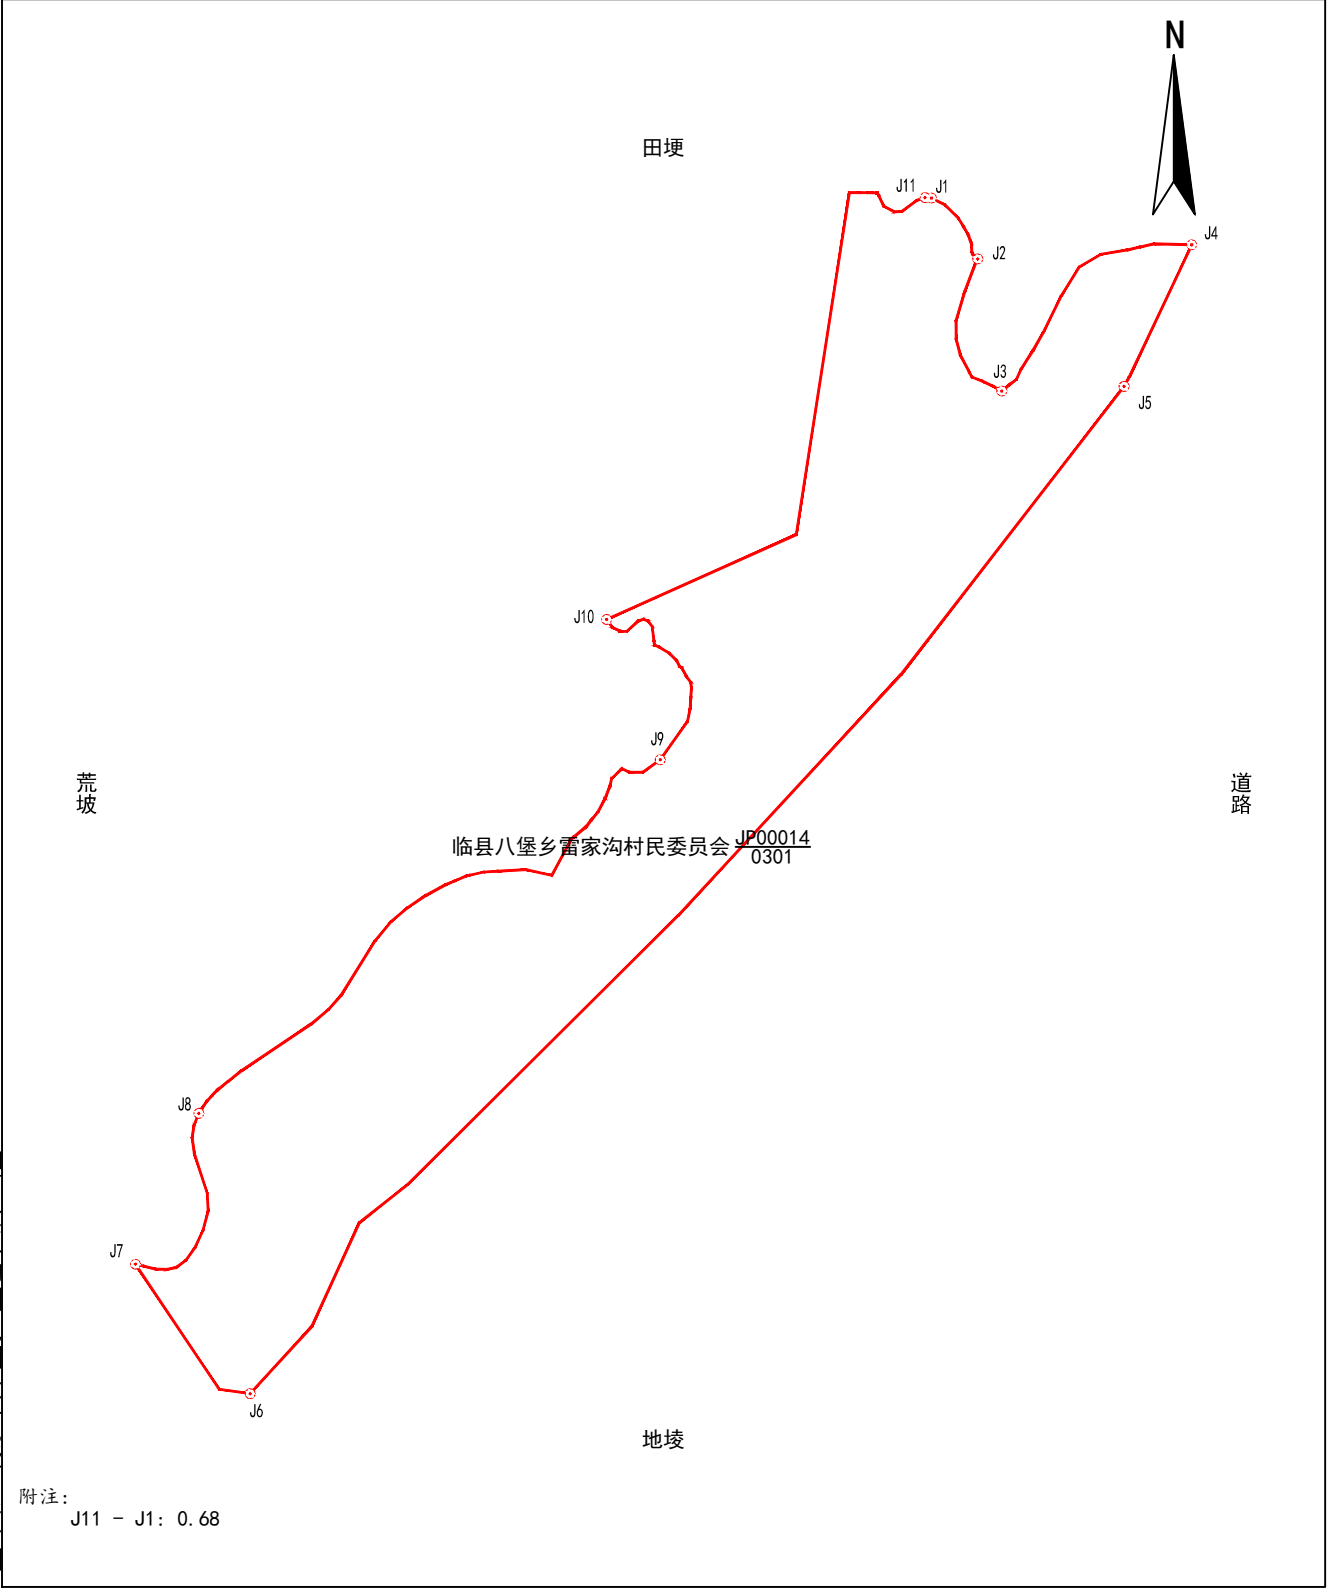

山西金玉勘测规划设计院有限公司

2026年03月解析法测绘界址点  
制图日期:2026年03月10日  
审核日期:2026年03月11日

1:800

制图者：胡佳  
审核者：王军军