

宗 地 图


单位：m. 亩

宗地代码：141124206215JP00021

土地权利人：临县八堡乡雷家沟村民委员会

所在图幅号：4214. 00-37461. 00, 4214. 00-37460. 00, 4215. 00-37461. 00

宗地面积：21. 41亩

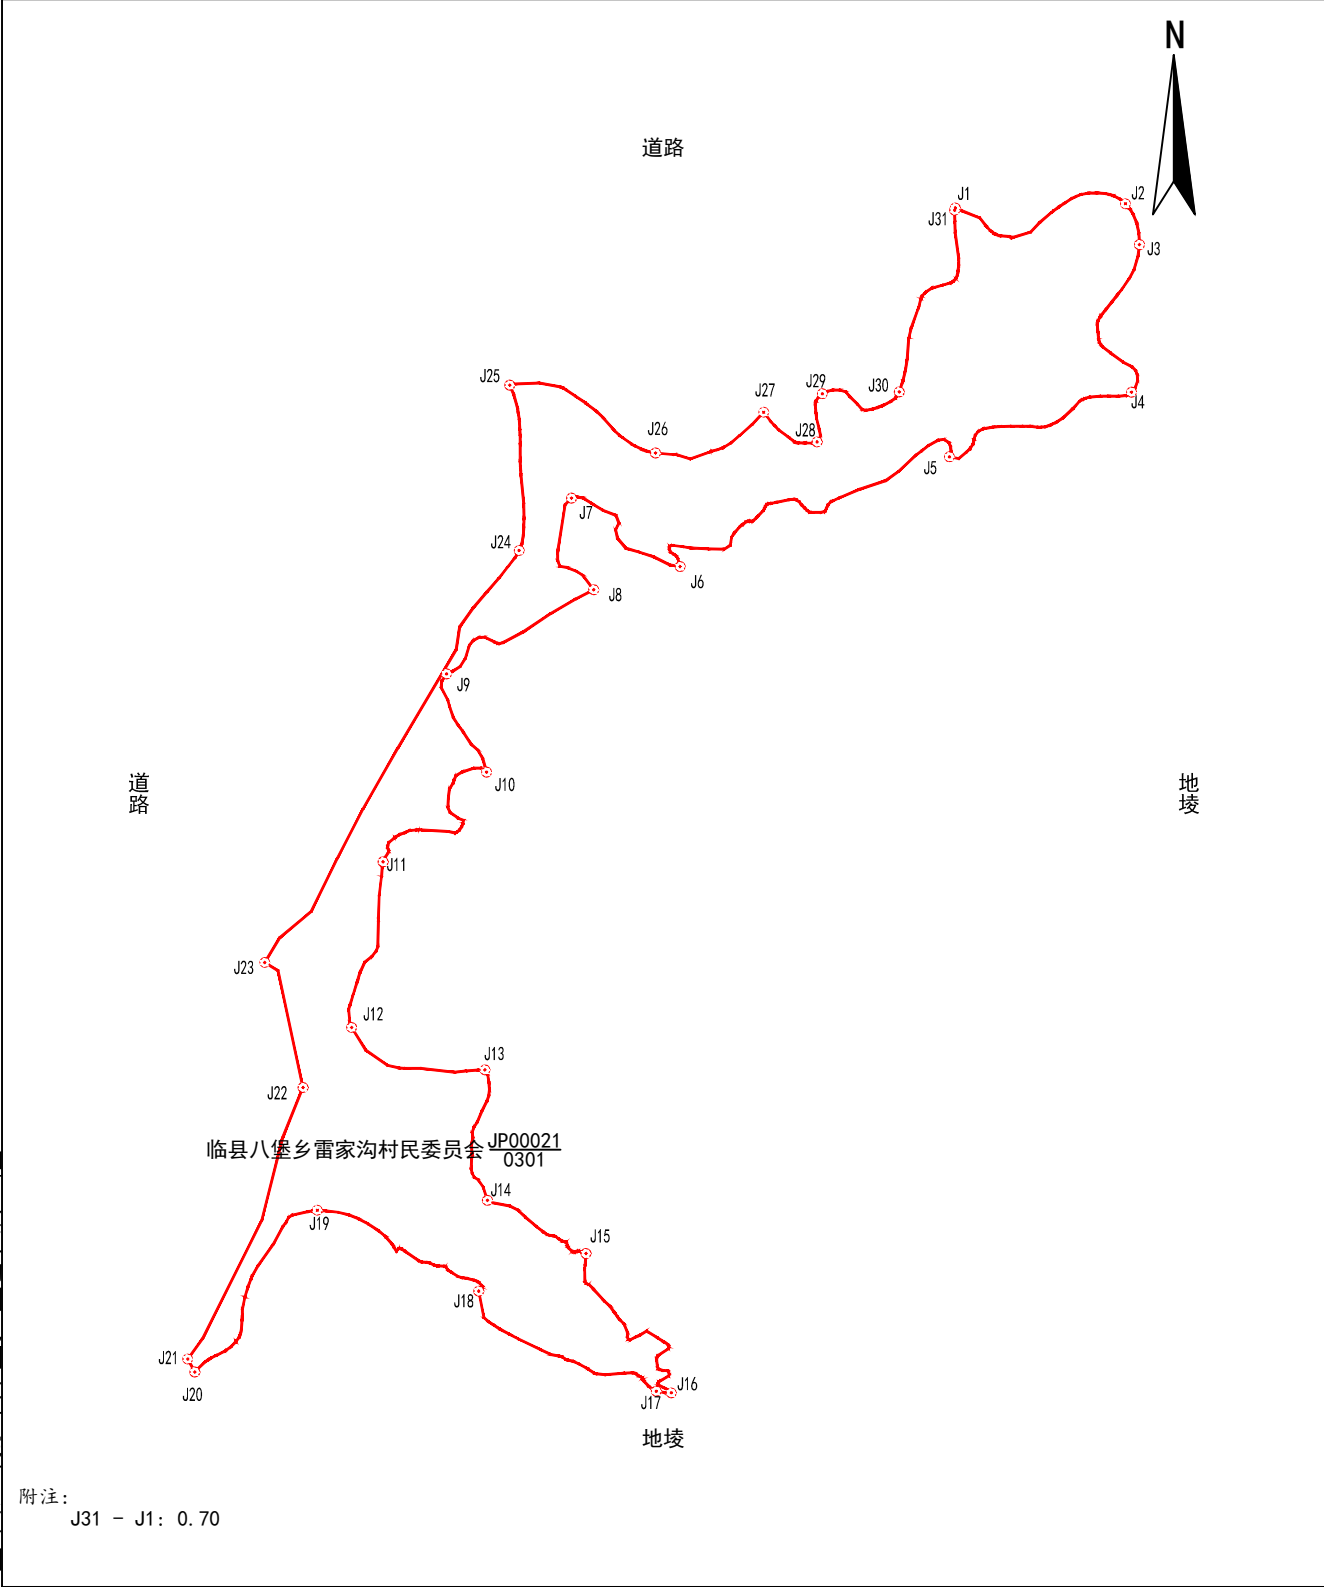

山西金玉勘测规划设计院有限公司