


宗 地 图

单位：m. 亩

宗地代码：141124206215JP00022	土地权利人：临县八堡乡雷家沟村民委员会
所在图幅号：4214. 00-37461. 00	宗地面积：3. 20亩

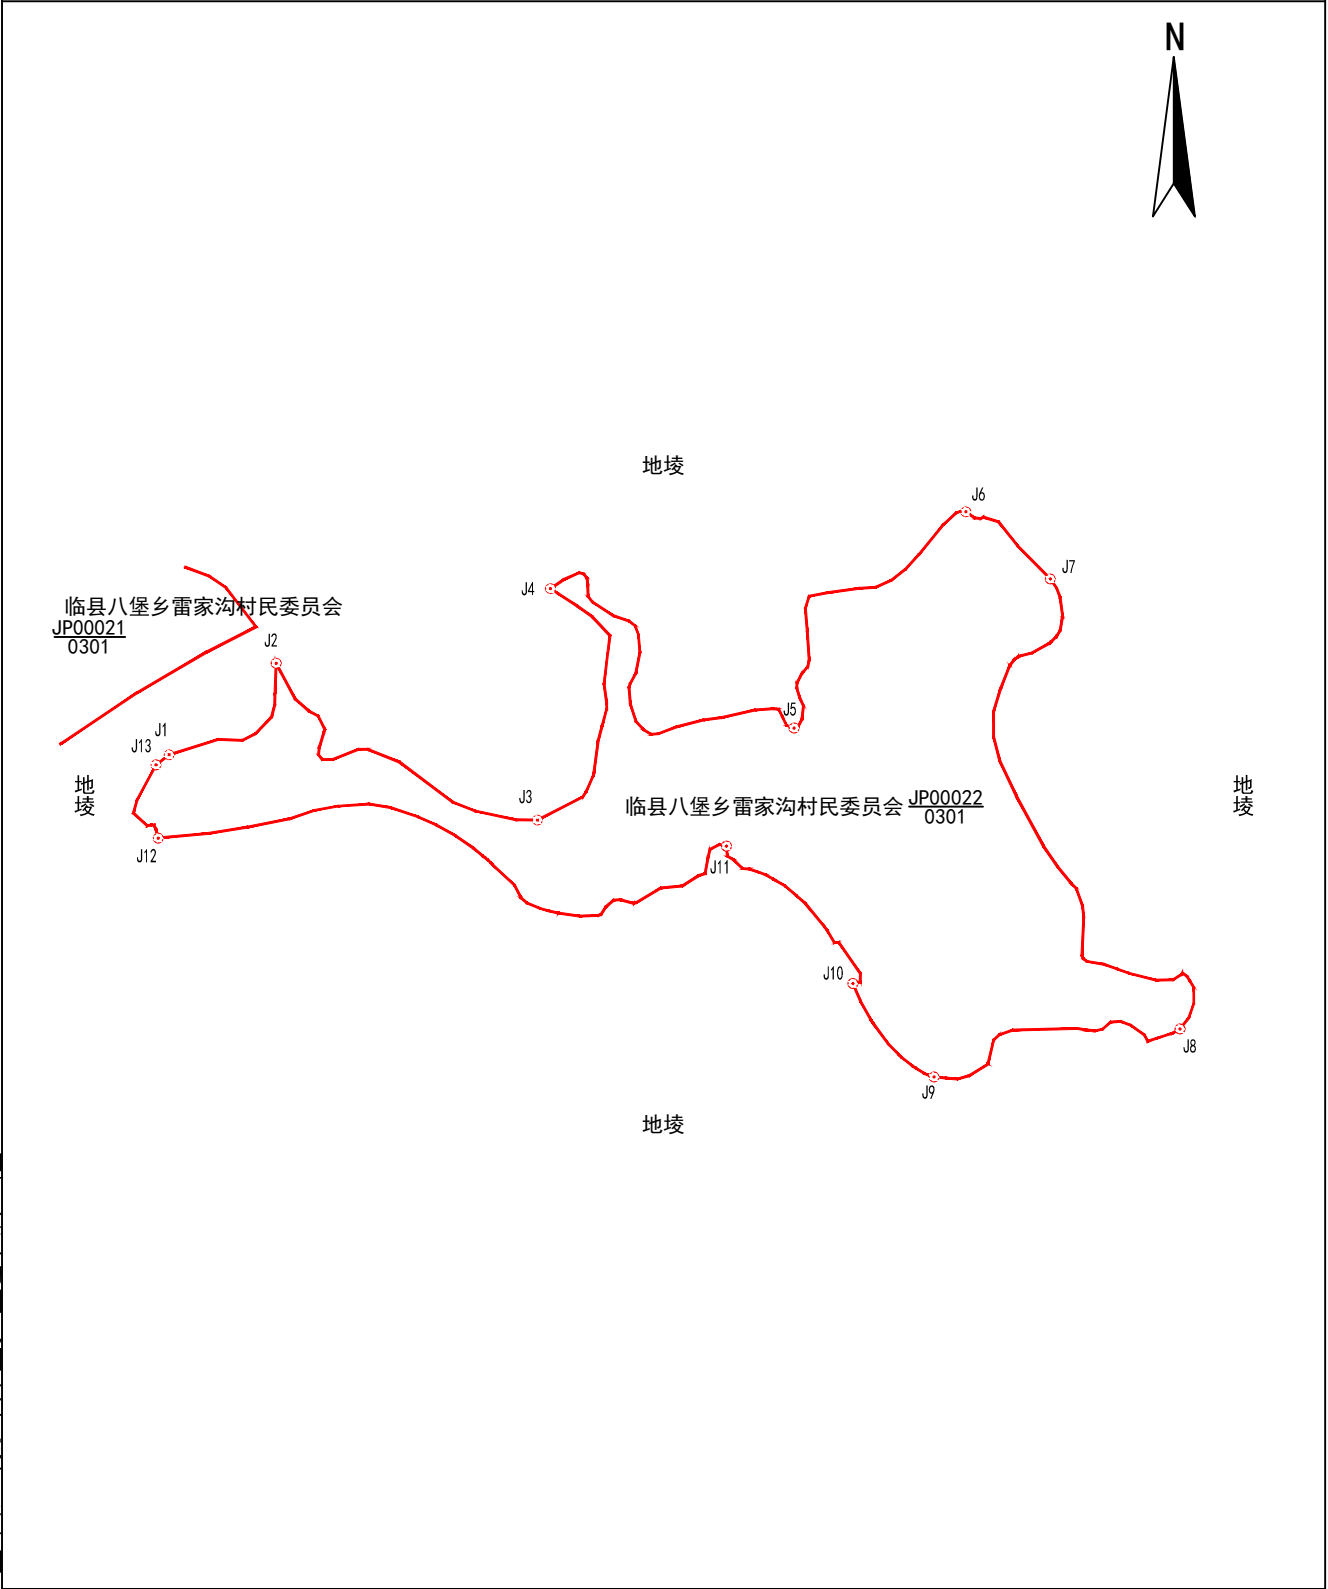

山西金玉勘测规划设计院有限公司

2026年03月解析法测绘界址点	1:800	制图者：胡佳
制图日期：2026年03月10日		审核者：王军军
审核日期：2026年03月11日		