

宗 地 图


单位：m. 亩

宗地代码：141124206215JP00032

土地权利人：临县八堡乡雷家沟村民委员会

所在图幅号：4217.00-37459.00

宗地面积：1.79亩

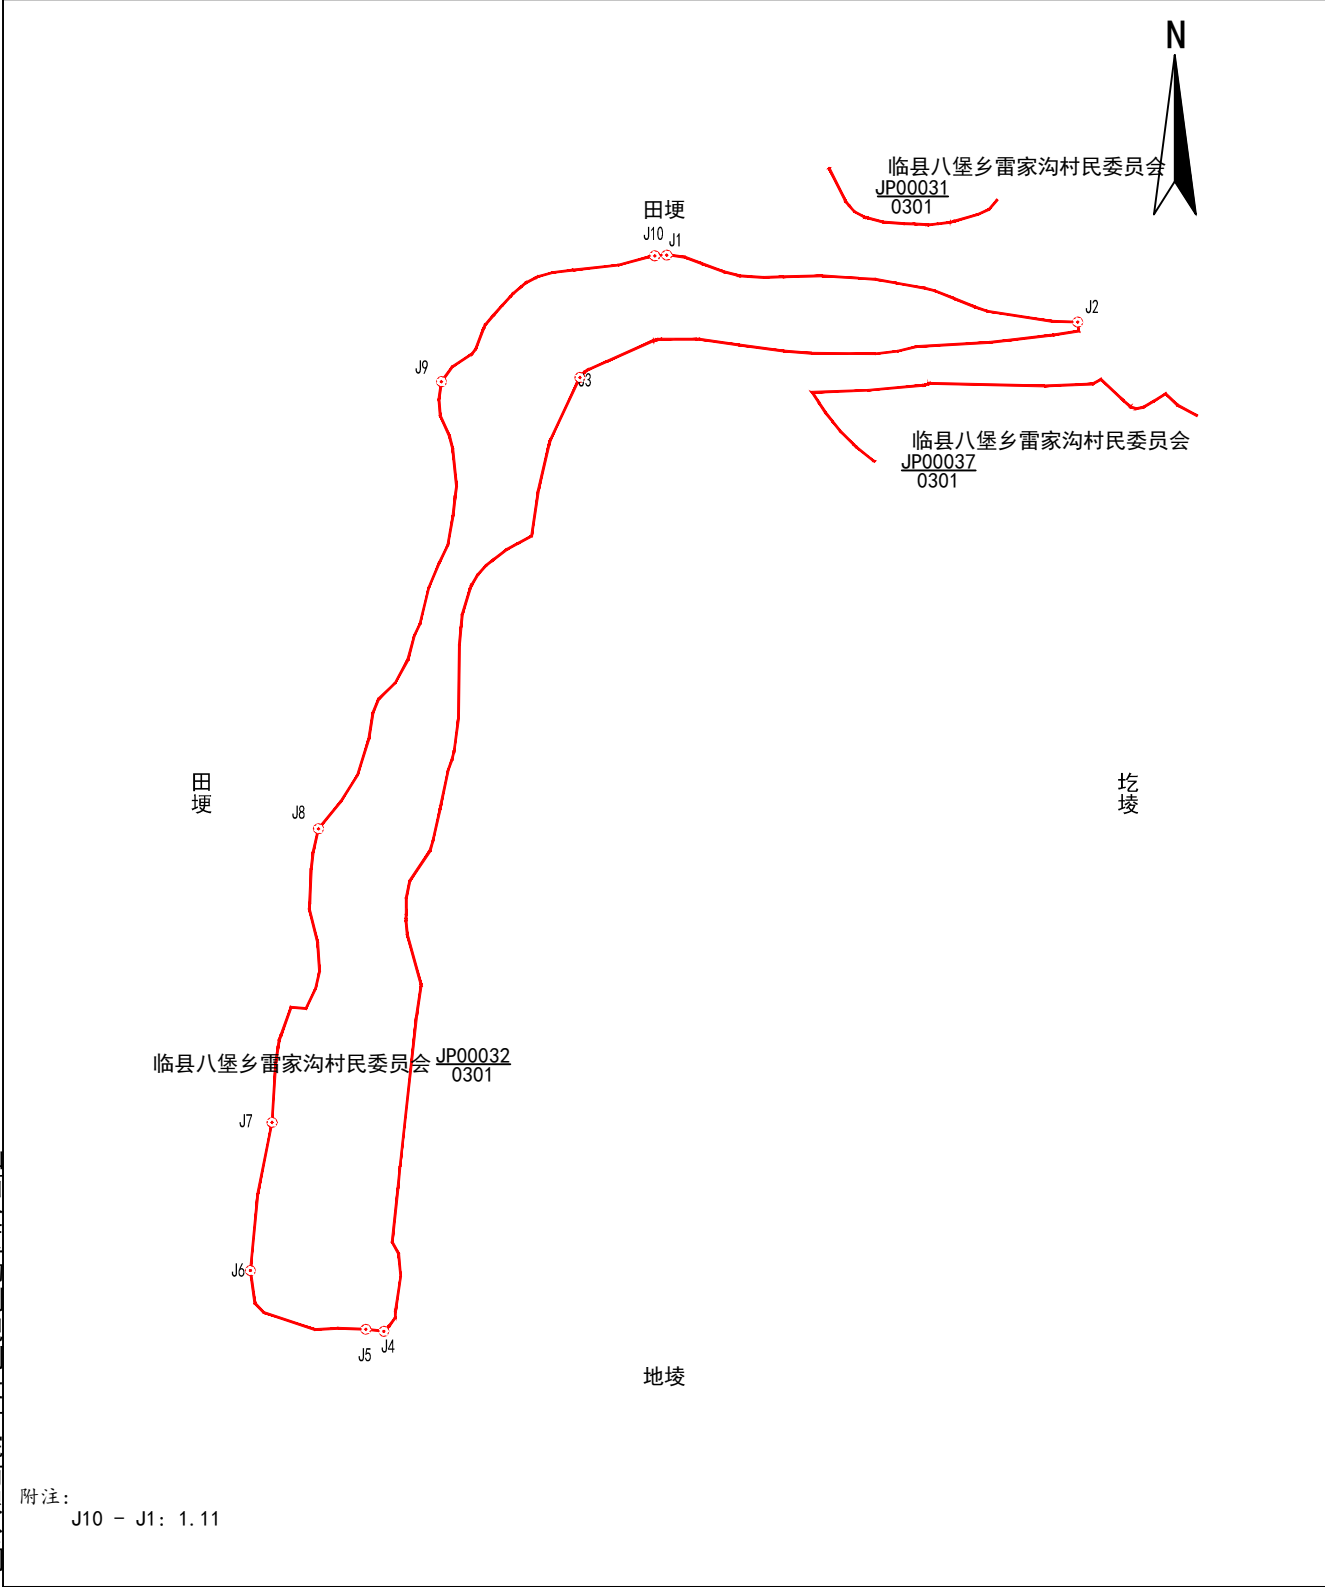

2026年03月解析法测绘界址点  
制图日期：2026年03月10日  
审核日期：2026年03月11日

1:700

制图者：胡佳  
审核者：王军军