

宗地图


单位: m. 亩

宗地代码: 141124206215JP00041

土地权利人: 临县八堡乡雷家沟村民委员会

所在图幅号: 4215. 00-37460. 00, 4216. 00-37460. 00, 4215. 00-37461. 00

宗地面积: 33. 53亩

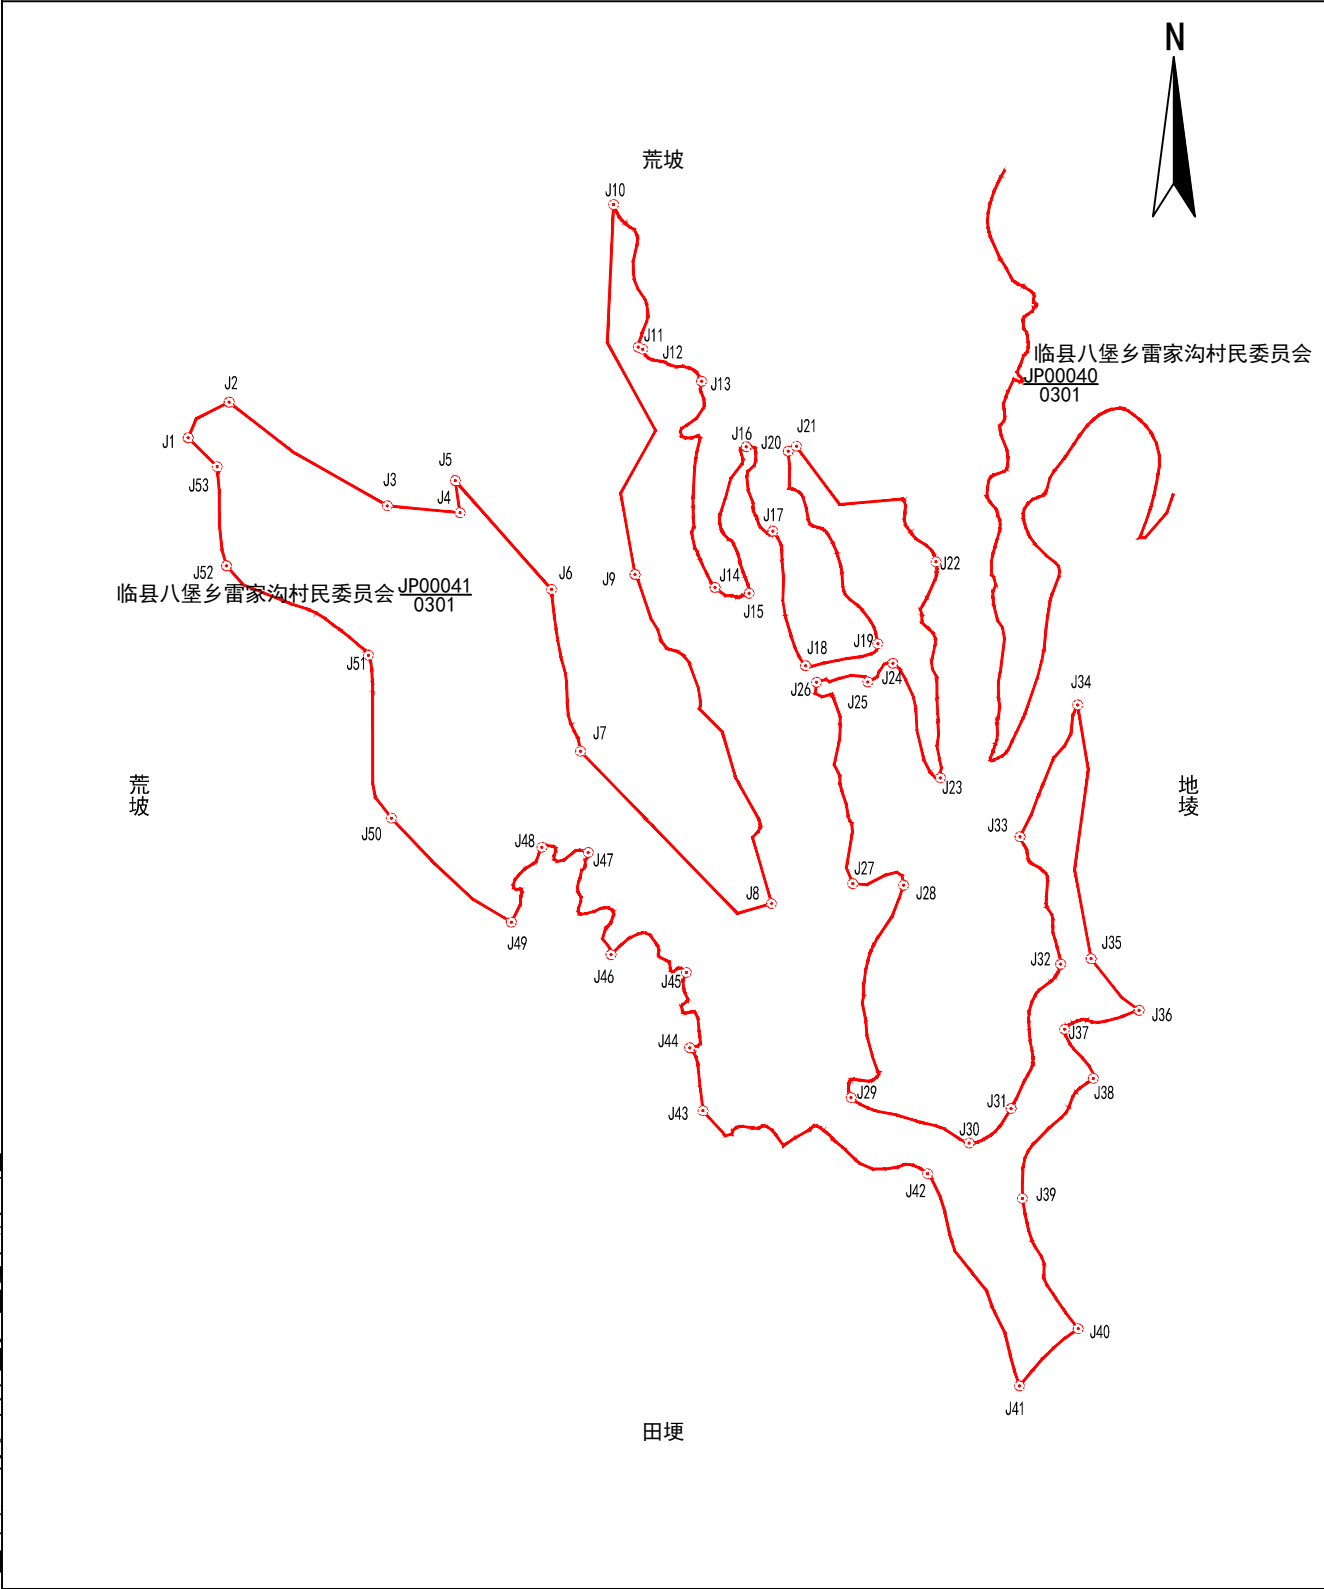

山西金玉勘测规划设计院有限公司

2026年03月解析法测绘界址点
制图日期: 2026年03月10日
审核日期: 2026年03月11日

1: 2200

制图者: 胡佳
审核者: 王军军