

宗 地 图


单位：m. 亩

宗地代码：141124206215JP00045

土地权利人：临县八堡乡雷家沟村民委员会

所在图幅号：4216. 00-37460. 00

宗地面积：24. 87亩

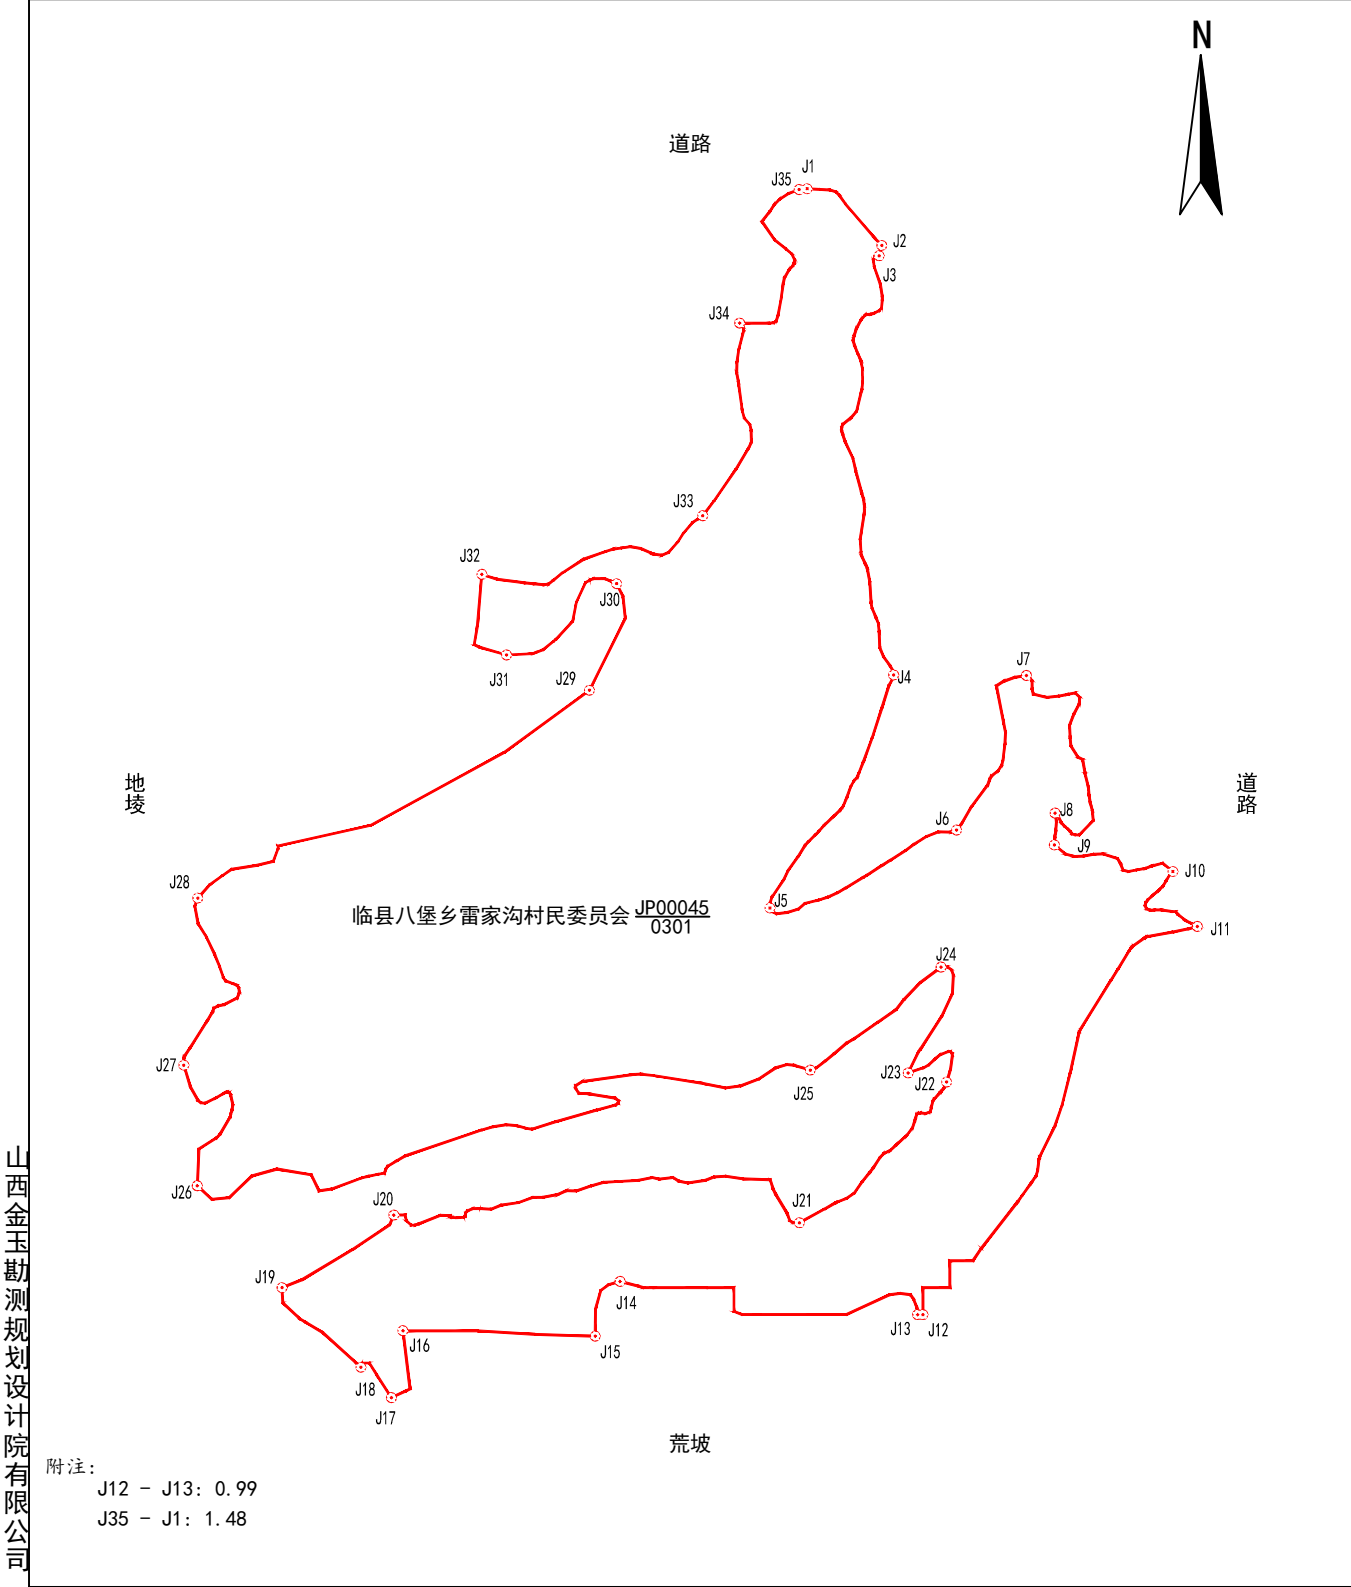

2026年03月解析法测绘界址点
制图日期:2026年03月10日
审核日期:2026年03月11日

1:1400

制图者：胡佳
审核者：王军军