


宗 地 图

单位：m. 亩

宗地代码：141124206218JP00002	土地权利人：临县八堡乡桃堡洼村民委员会
所在图幅号：4219.00-37458.00	宗地面积：1.83亩

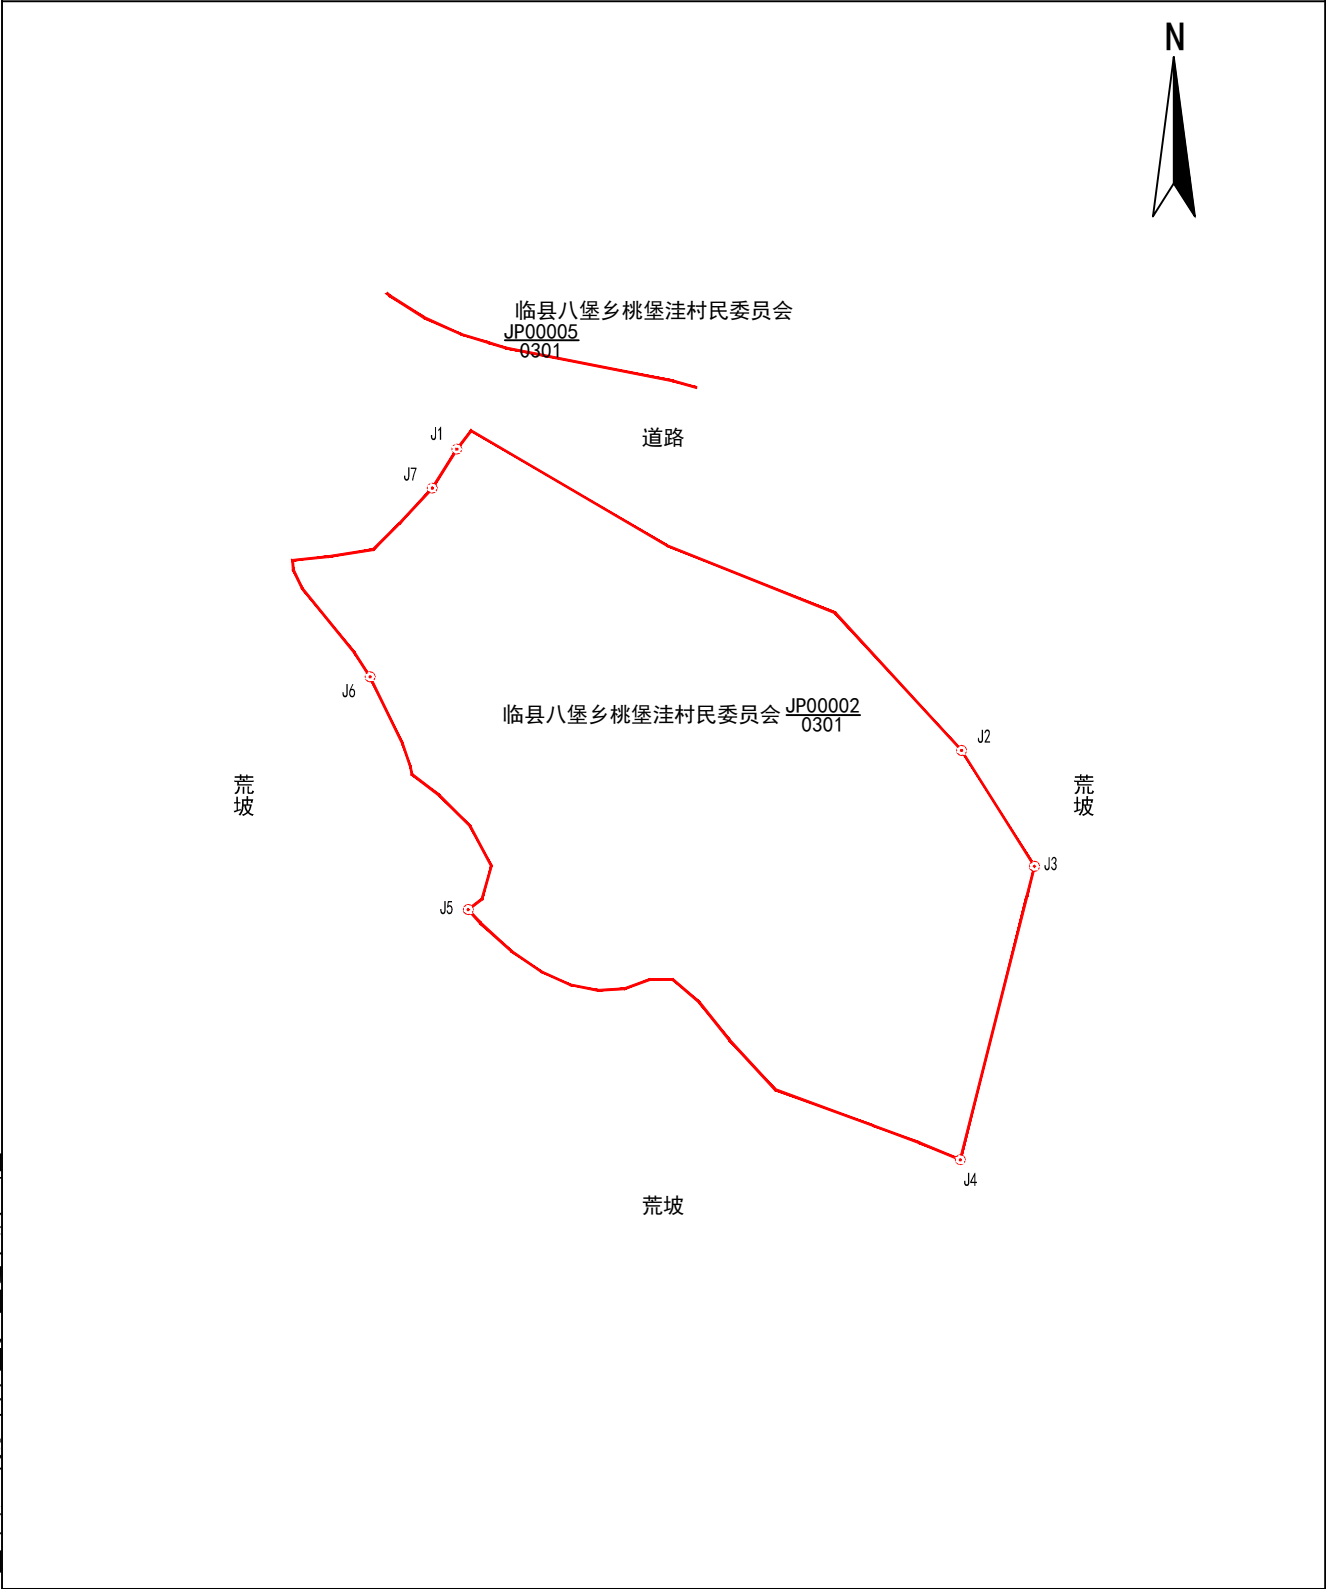

山西金玉勘测规划设计院有限公司

2026年03月解析法测绘界址点	1:500	制图者：胡佳
制图日期：2026年03月20日		审核者：王军军
审核日期：2026年03月21日		