


宗 地 图

单位：m. 亩

|                          |                     |
|--------------------------|---------------------|
| 宗地代码：141124100222JP00010 | 土地权利人：临县临泉镇贺家沟村民委员会 |
| 所在图幅号：4199.00-37496.00   | 宗地面积：81.43亩         |
| 坐落：临县临泉镇贺家沟村治花泉组         | 小班：                 |

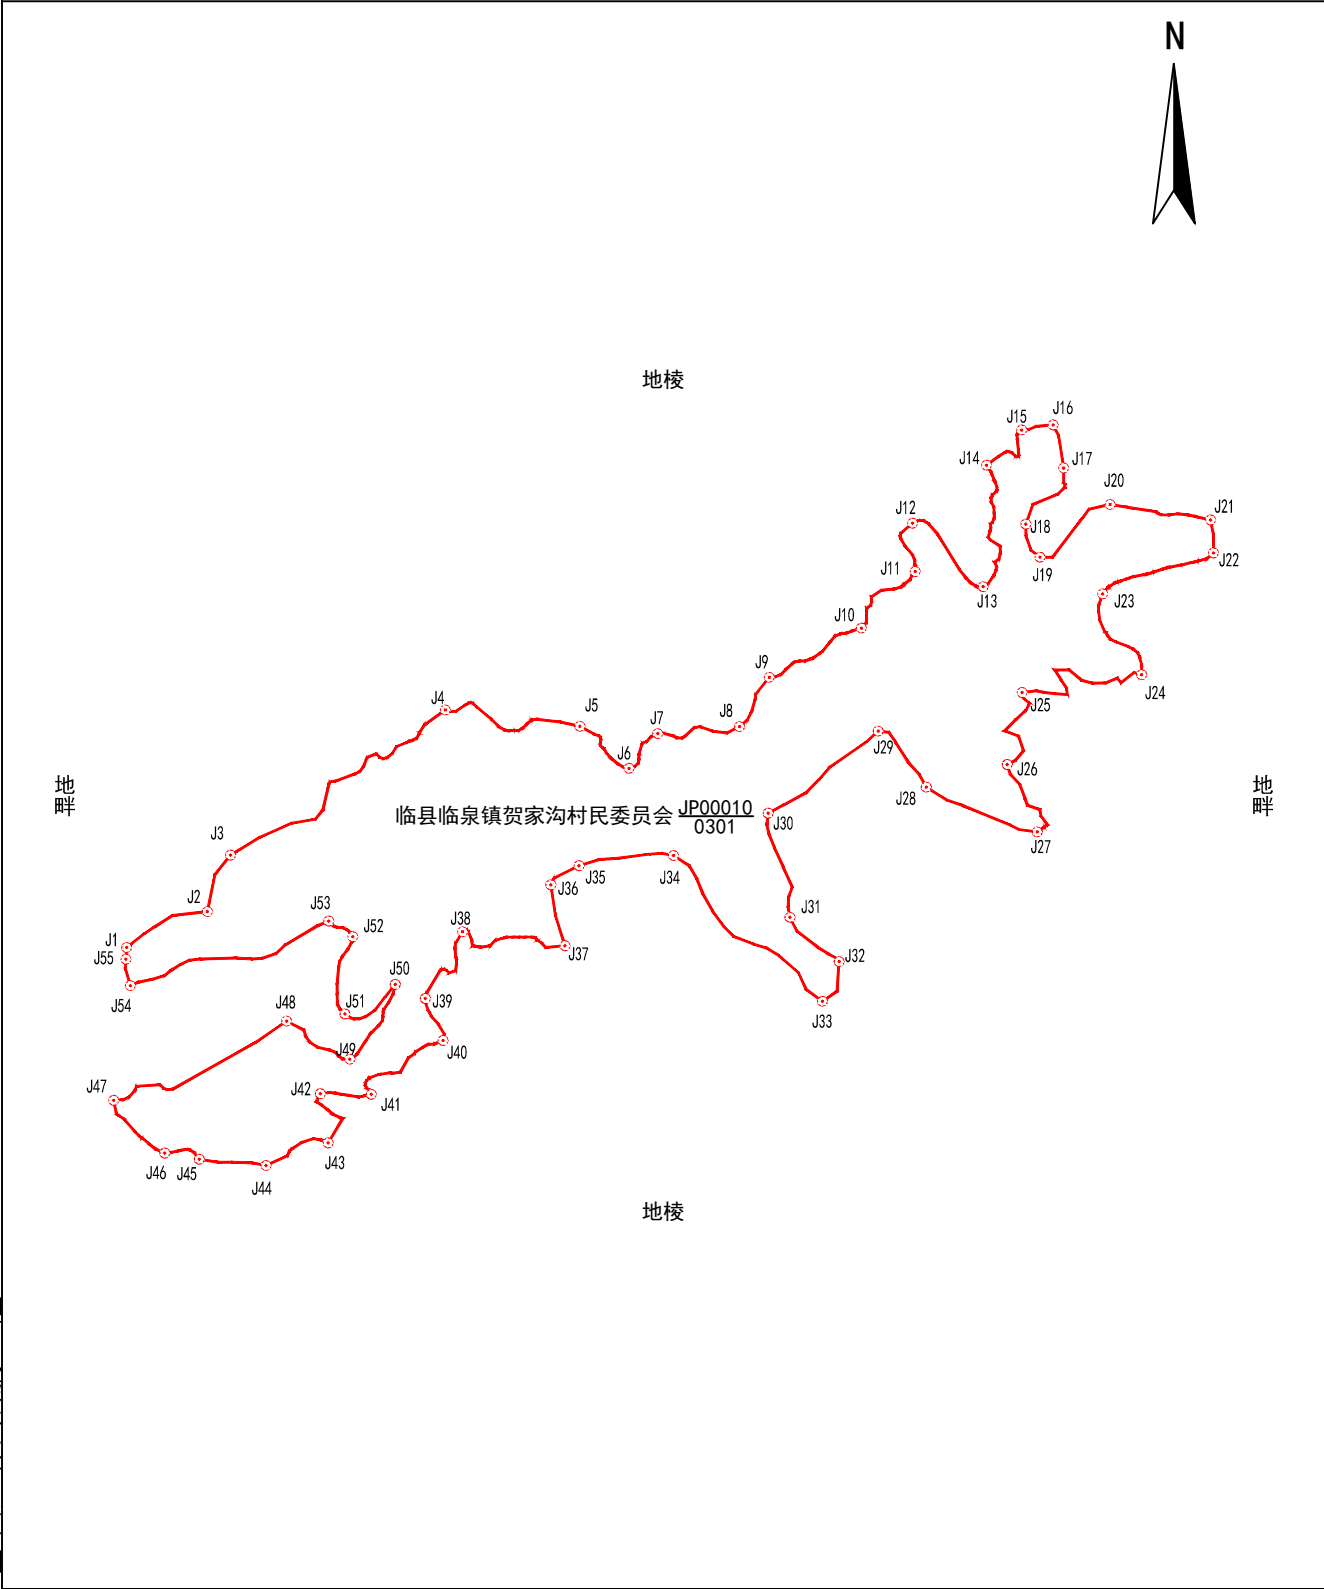

山西凯旋林业有限公司

2026年05月解析法测绘界址点  
制图日期：2026年05月14日  
审核日期：2026年05月15日

1:3900

制图者：高源  
审核者：张利民