


宗 地 图

单位：m. 亩

宗地代码：141124100222JP00013	土地权利人：临县临泉镇贺家沟村民委员会
所在图幅号：4200.00-37496.00, 4200.00-37495.00	宗地面积：86.17亩
坐落：临县临泉镇贺家沟村治花泉组	小班：

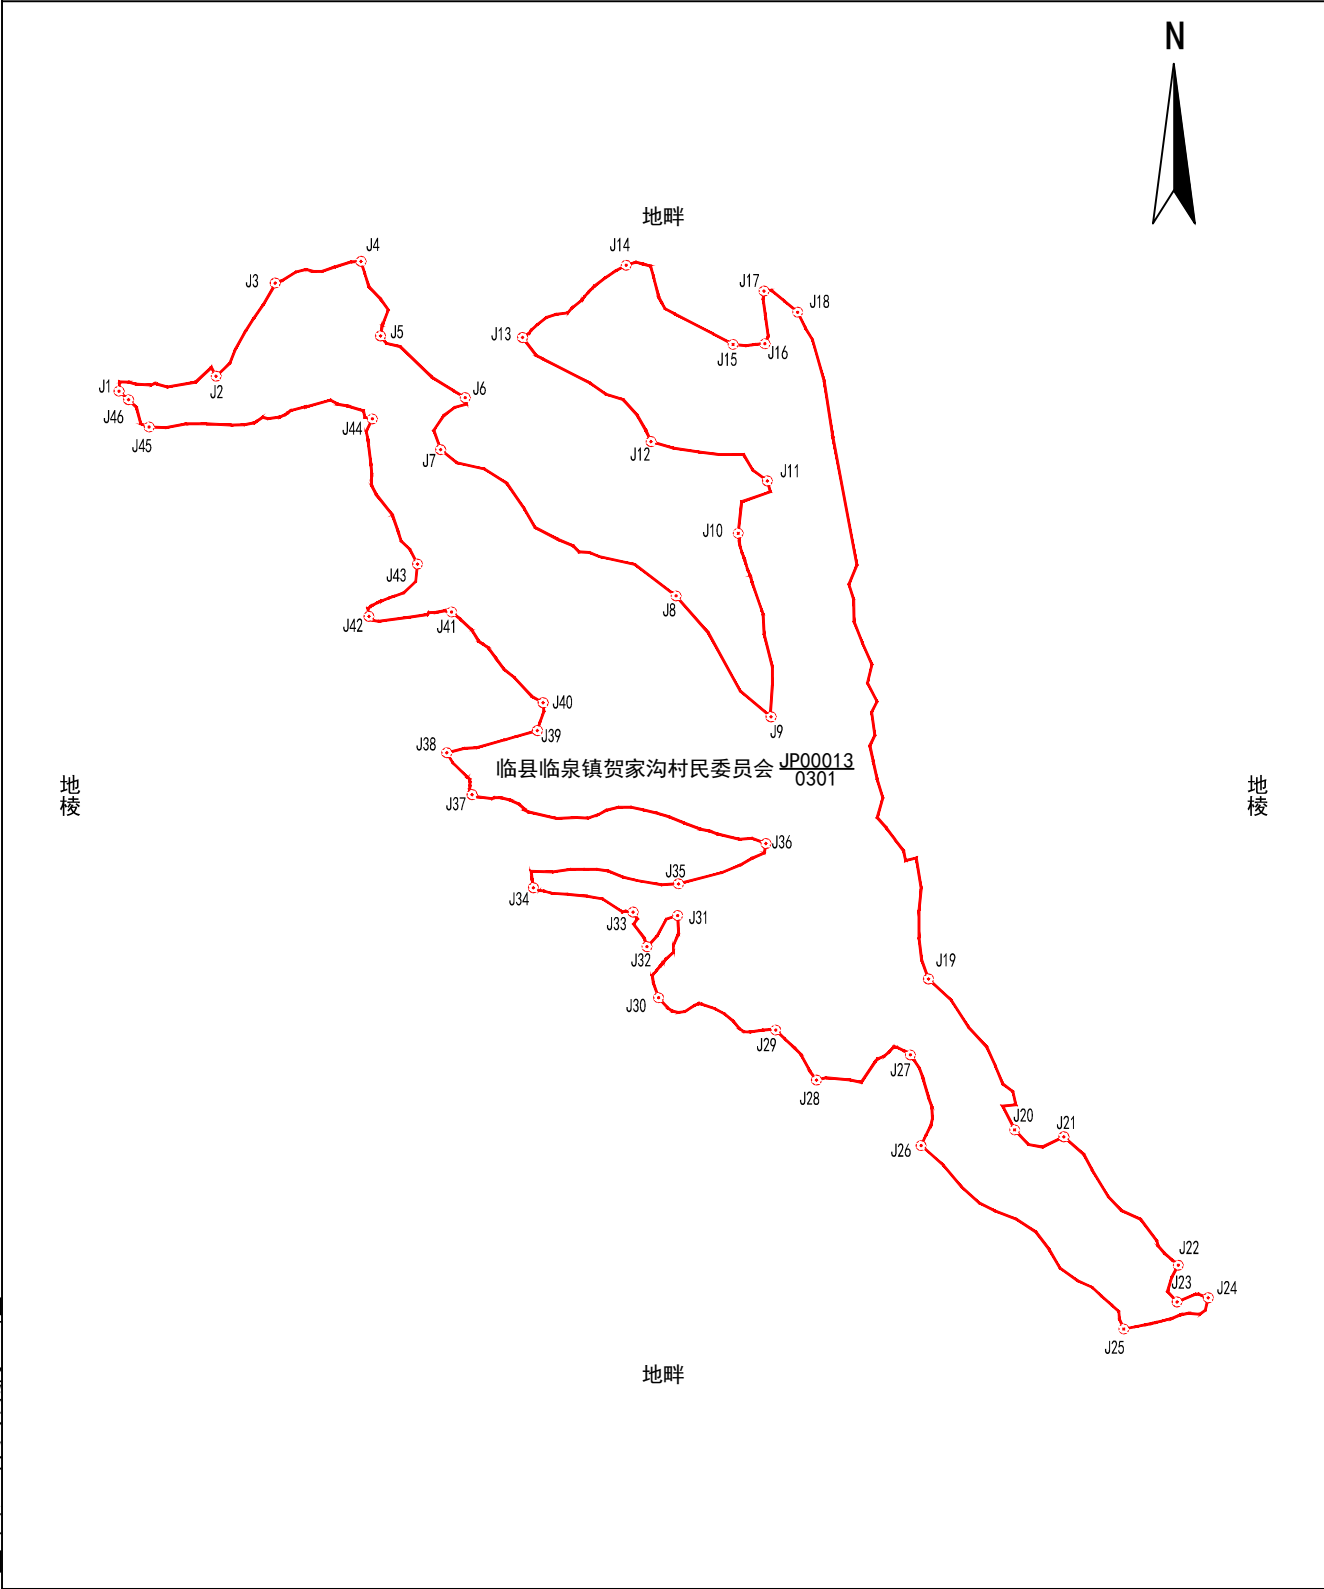

山西凯旋林业有限公司

2026年05月解析法测绘界址点
制图日期：2026年05月14日
审核日期：2026年05月15日

1:3500

制图者：高源
审核者：张利民