

宗 地 图

单位: m. 亩

宗地代码: 141124100222JP00014


土地权利人: 临县临泉镇贺家沟村民委员会

所在图幅号: 4200.00-37496.00

宗地面积: 137.59亩

坐落: 临县临泉镇贺家沟村治花泉组

小班:

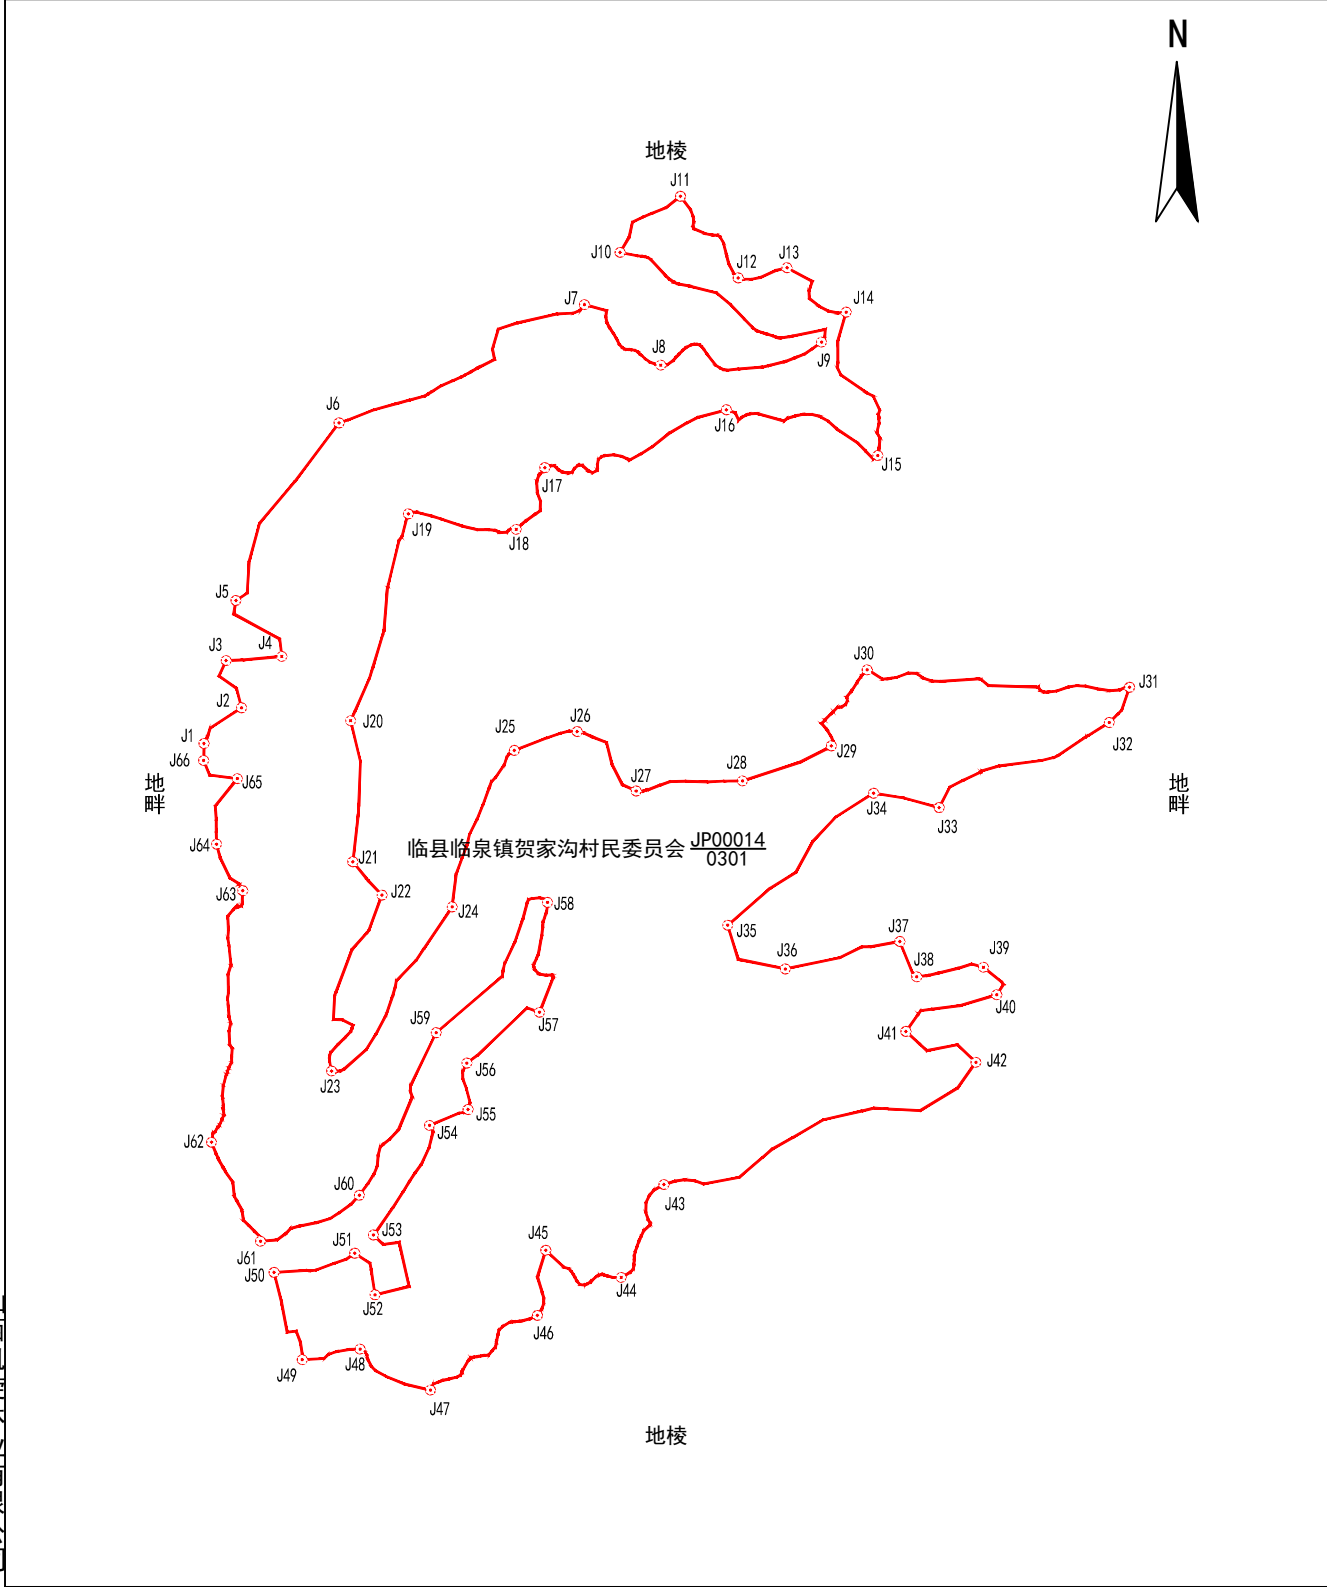

山西凯旋林业有限公司

2026年05月解析法测绘界址点
制图日期: 2026年05月14日
审核日期: 2026年05月15日

1:3600

制图者: 高源
审核者: 张利民